

|   |   |   |  |
|---|---|---|--|
|  <p>MUNICÍPIO DE SANTA CRUZ DO SUL</p> |  | <h2>PROJETO PARKLET</h2> <p><b>RÉGIS DE OLIVEIRA JÚNIOR</b><br/>SECRETÁRIO MUNICIPAL DE COMUNICAÇÃO</p> | <p><b>ARQUITETA KARIANNE PACHECO</b><br/>RESPONSÁVEL TÉCNICO</p> |
| <p>ENDEREÇO:<br/><b>MUNICÍPIO DE SANTA CRUZ DO SUL</b></p>  | <p>DATA:<br/><b>JUNHO/2019</b></p>  | <p>DESENHO:<br/><b>ARTHUR PEREIRA</b></p>   | <p>ESCALA:<br/><b>1/25</b></p>                                   |
| <p>DISCRIMINAÇÃO:<br/><b>PLANTA BAIXA</b></p>   |   |   | <p>FOLHA:<br/><b>01</b></p>                                      |



Preenchimento com camadas, na ordem:

Cascas de árvore  
Terra vegetal adubada  
Brita 0 + terra  
Brita 1  
Manta impermeabilizante

Estrutura de madeira para a floreira  
Fechamento chapa de compensado 10mm,  
revestido com lona plástica preta e com furos  
para o escoamento

Iluminação tipo Spot de LED embutido

Aparador para volumes dos usuários

Tomada de energia externa com proteção


Régua de madeira 10 cm de largura

Apoio metálico do aparador

Base em assoalho sobre estrutura aparelhada  
de madeira

Caibros inferiores

Base de madeira enterrada Seção 10x10cm

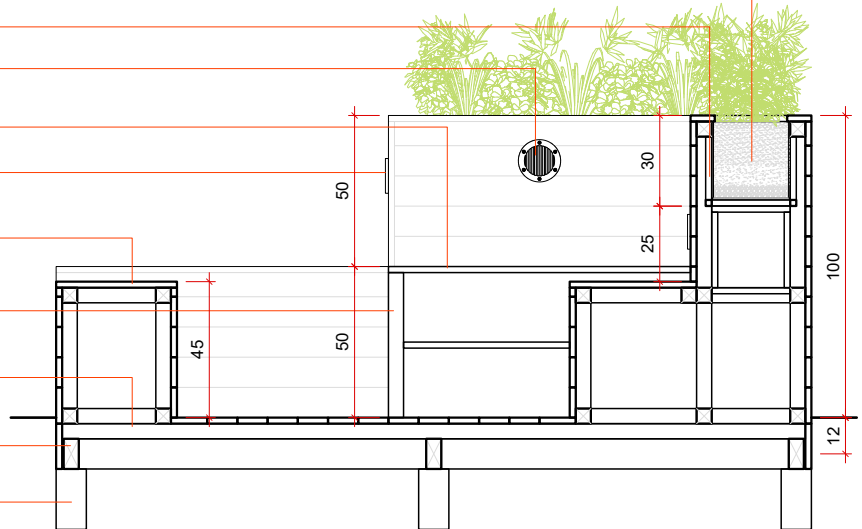

Corte BB

Iluminação tipo Spot de LED embutido


Régua de madeira 10 cm de largura

Tomada de energia externa com proteção

Base em assoalho sobre estrutura aparelhada  
de madeira

Caibros inferiores

Base de madeira enterrada Seção 10x10cm

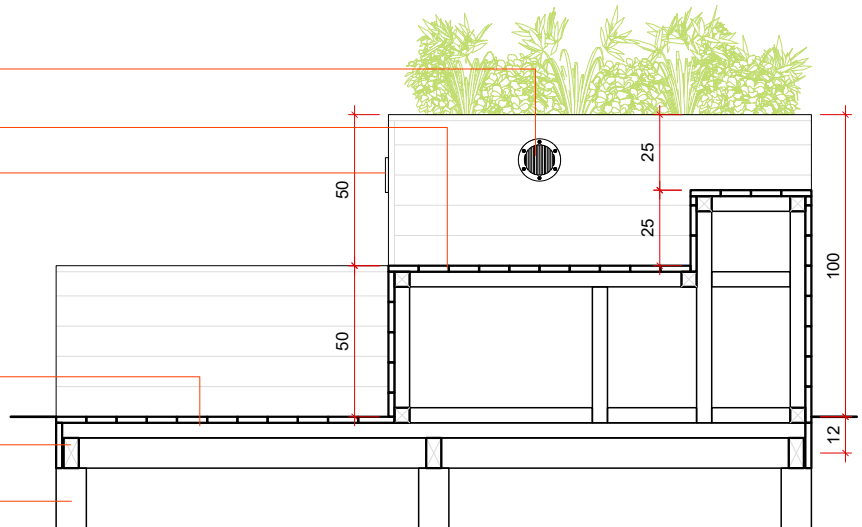

Corte CC



## PROJETO PARKLET

RÉGIS DE OLIVEIRA JÚNIOR  
SECRETÁRIO MUNICIPAL DE COMUNICAÇÃO

ARQUITETA KARIANNE PACHECO  
RESPONSÁVEL TÉCNICO

ENDEREÇO:  
MUNICÍPIO DE SANTA CRUZ DO SUL


DATA:  
JUNHO/2019

DESENHO:  
ARTHUR PEREIRA


ESCALA:  
1/25

DISCRIMINAÇÃO:  
**CORTE BB; CORTE CC**

FOLHA:  
**03**

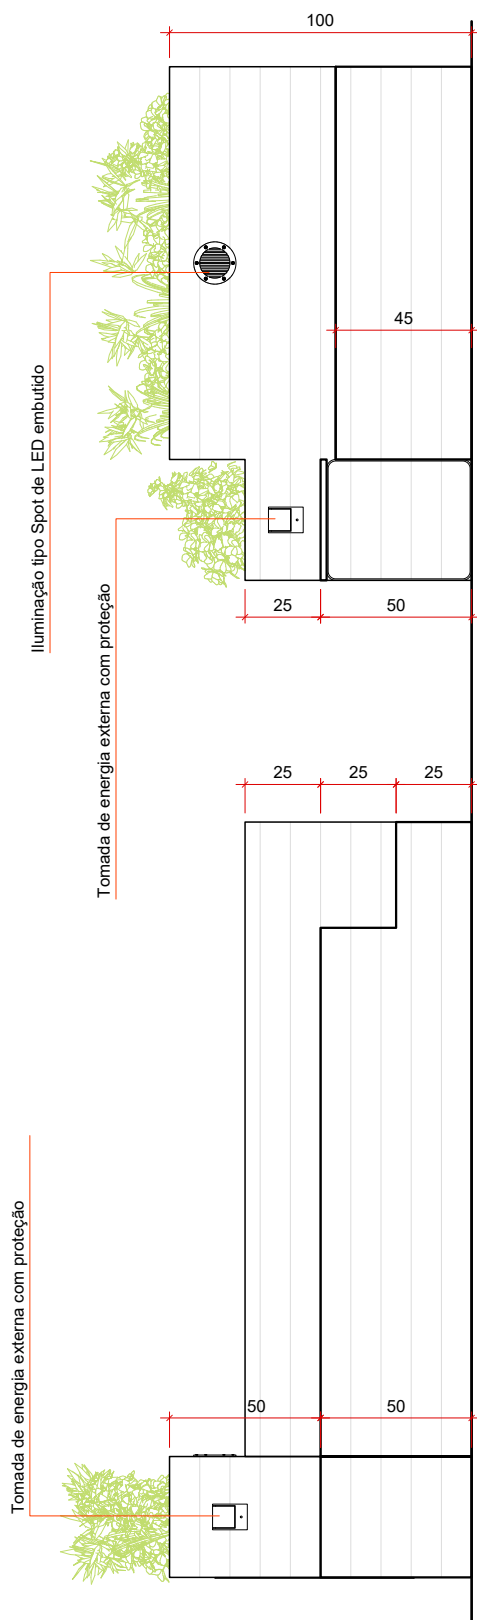

Vista 01

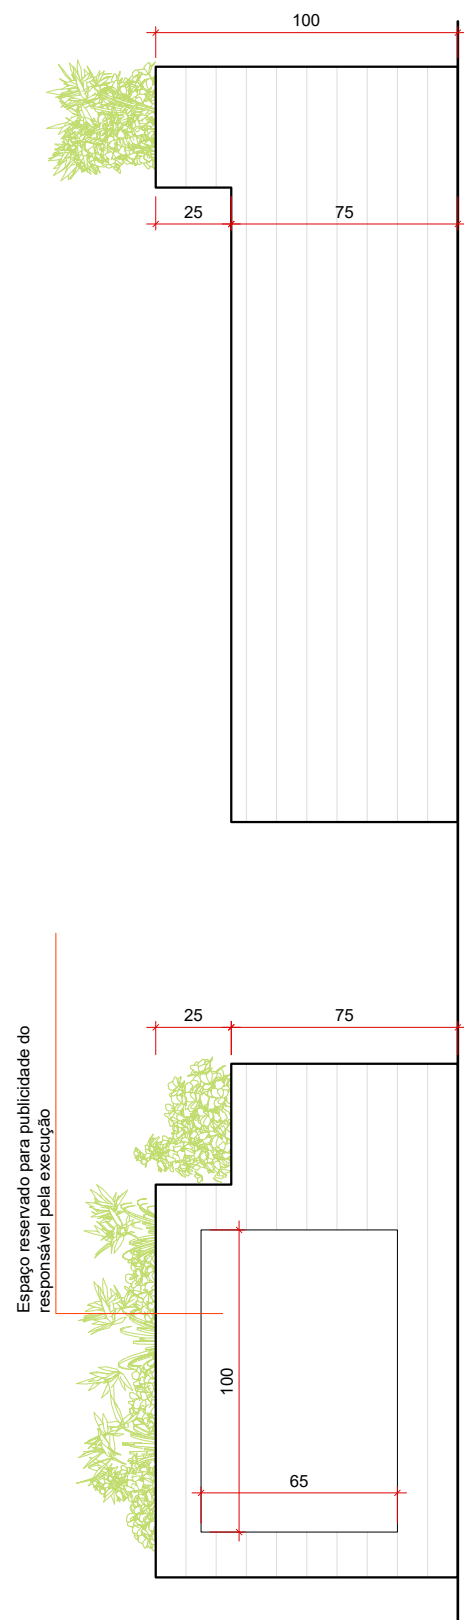

Vista 02



## PROJETO PARKLET

**RÉGIS DE OLIVEIRA JÚNIOR**  
SECRETÁRIO MUNICIPAL DE COMUNICAÇÃO

**ARQUITETA KARIANNE PACHECO**  
RESPONSÁVEL TÉCNICO

ENDEREÇO:  
**MUNICÍPIO DE SANTA CRUZ DO SUL**

DATA:  
**JUNHO/2019**

DESENHO:  
**ARTHUR PEREIRA**

ESCALA:  
**1/25**

DISCRIMINAÇÃO:  
**VISTA 01; VISTA 02**


FOLHA:  
**04**



Iluminação tipo Spot de LED embutido

Tomada de energia externa com proteção


Aparador para volumes dos usuários

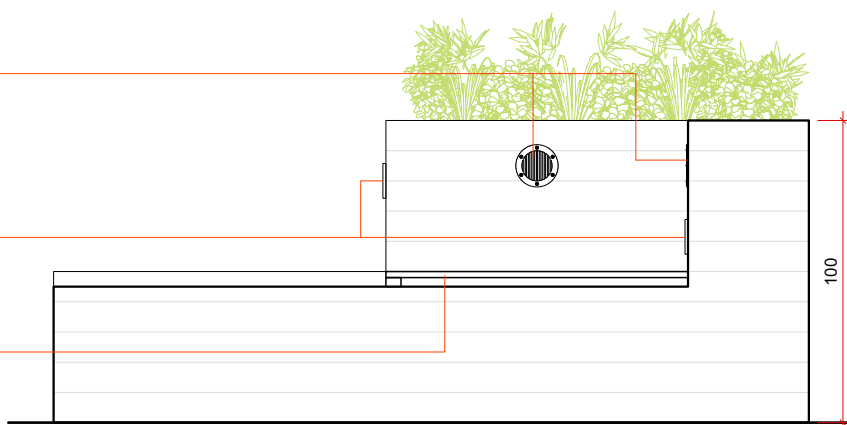

Vista 03

Tomada de energia externa com proteção

Espaço reservado para publicidade do responsável pela execução

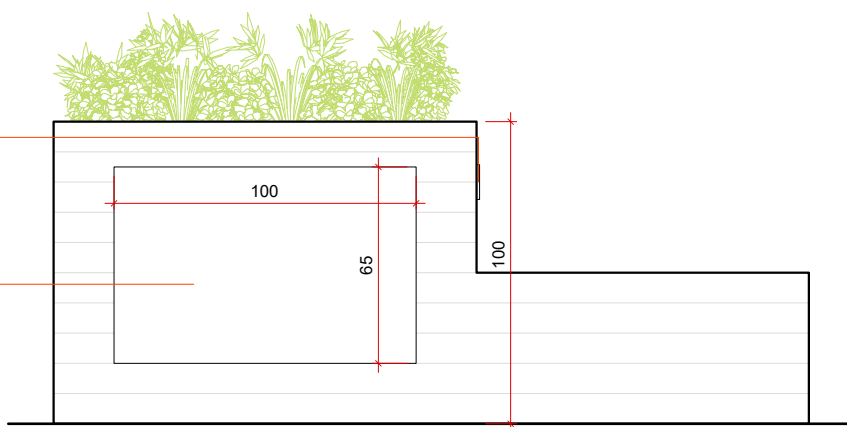

Vista 04



## PROJETO PARKLET

**RÉGIS DE OLIVEIRA JÚNIOR**  
SECRETÁRIO MUNICIPAL DE COMUNICAÇÃO

**ARQUITETA KARIANNE PACHECO**  
RESPONSÁVEL TÉCNICO

ENDEREÇO:  
**MUNICÍPIO DE SANTA CRUZ DO SUL**

DATA:  
**JUNHO/2019**

DESENHO:  
**ARTHUR PEREIRA**

ESCALA:  
**1/25**

DISCRIMINAÇÃO:  
**VISTA 03; VISTA 04**

FOLHA:  
**05**

Espaço reservado para publicidade do responsável pela execução

Iluminação com spot embutido

Tomada elétrica com proteção externa

Revestimento das caixas em madeira  
Régua com L=10cm

Fechamento lateral da base em madeira

Piso em madeira Régua com L=10cm


Fechamento da floreira de compensado

Esqueleto das caixas em madeira

Caibros secundários

Vigas de sustentação

Escavação e base de madeira enterrada

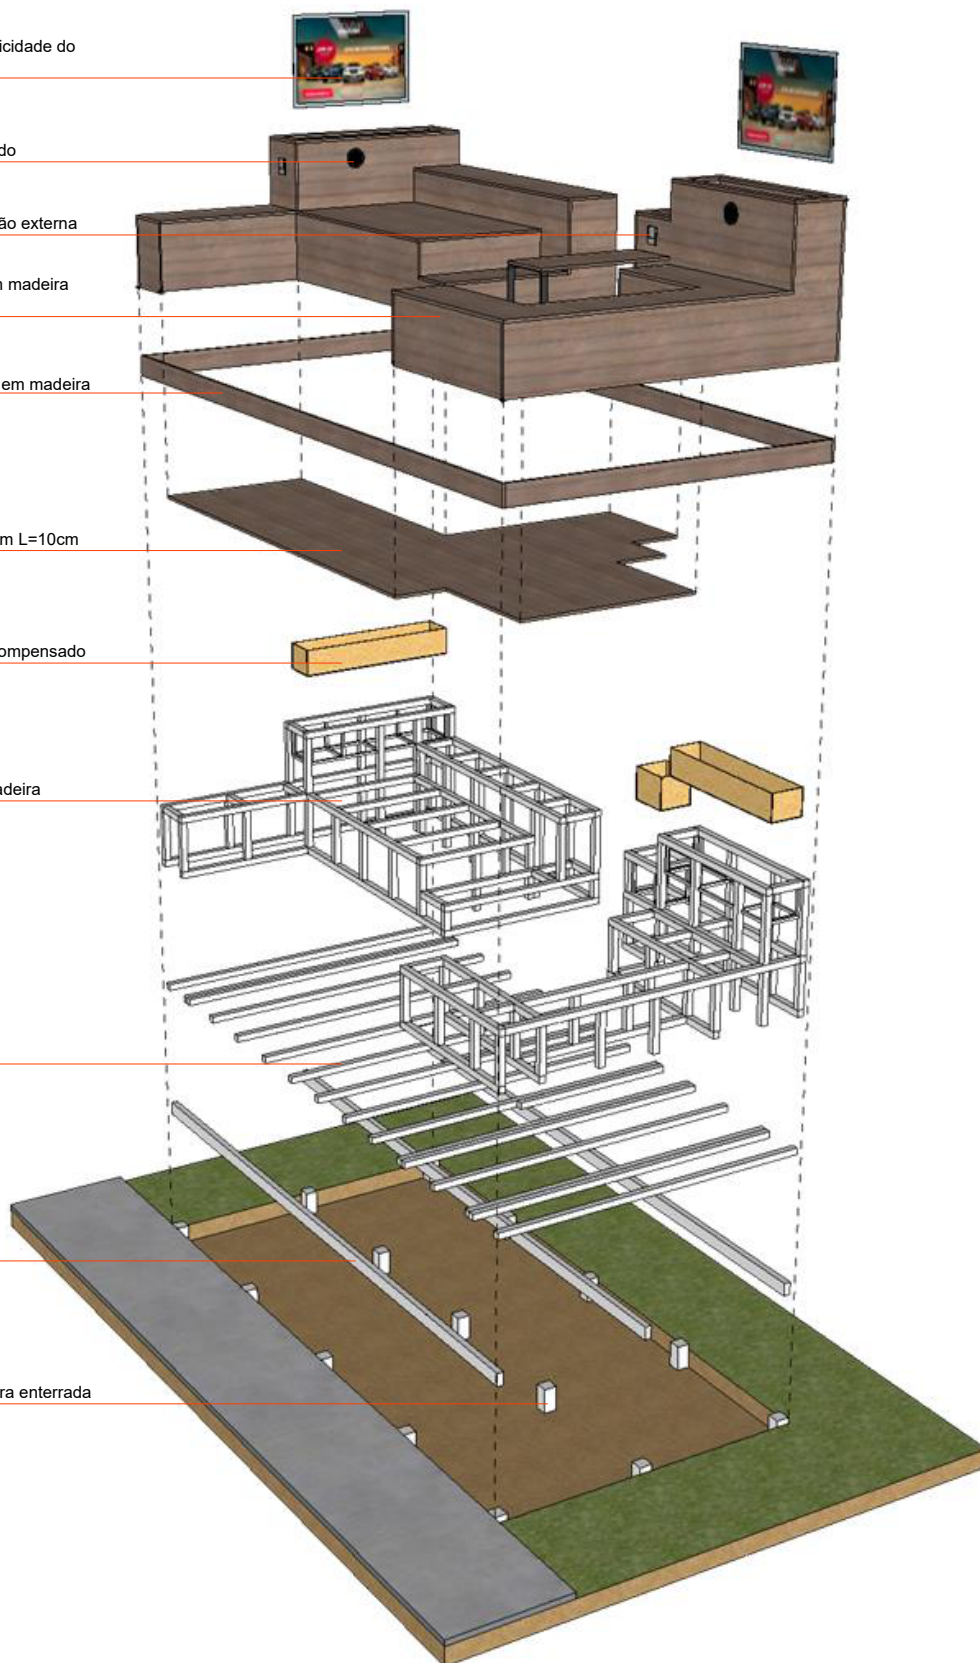

## PROJETO PARKLET

**RÉGIS DE OLIVEIRA JÚNIOR**  
SECRETÁRIO MUNICIPAL DE COMUNICAÇÃO

**ARQUITETA KARIANNE PACHECO**  
RESPONSÁVEL TÉCNICO

ENDEREÇO:  
**MUNICÍPIO DE SANTA CRUZ DO SUL**


DATA:  
**JUNHO/2019**

DESENHO:  
**ARTHUR PEREIRA**

ESCALA:  
**1/25**

DISCRIMINAÇÃO:  
**DIAGRAMA CONSTRUTIVO**

FOLHA:  
**06**

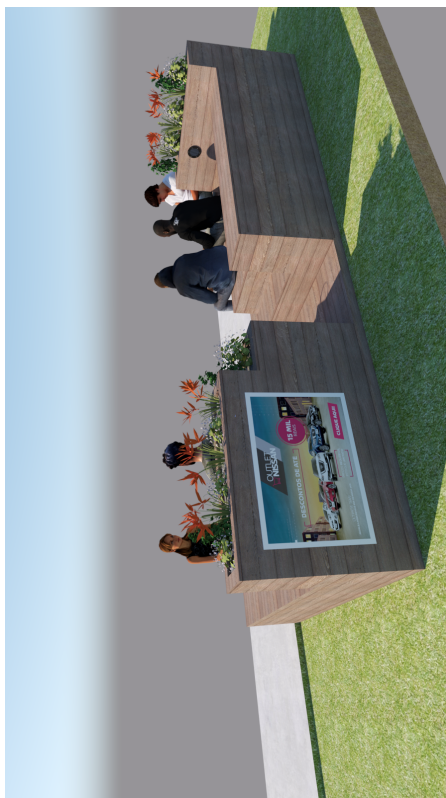

MUNICÍPIO DE  
**SANTA CRUZ DO SUL**

VIVER  
AQUI É  
BOM  
DEMAIS

## PROJETO PARKLET

**RÉGIS DE OLIVEIRA JÚNIOR**  
SECRETÁRIO MUNICIPAL DE COMUNICAÇÃO

**ARQUITETA KARIANNE PACHECO**  
RESPONSÁVEL TÉCNICO

ENDEREÇO:  
**MUNICÍPIO DE SANTA CRUZ DO SUL**

DATA:  
**JUNHO/2019**

DESENHO:  
**ARTHUR PEREIRA**

ESCALA:  
**1/25**

DISCRIMINAÇÃO:  
**PERSPECTIVAS**

FOLHA:  
**07**