


Rua Marques de Souza

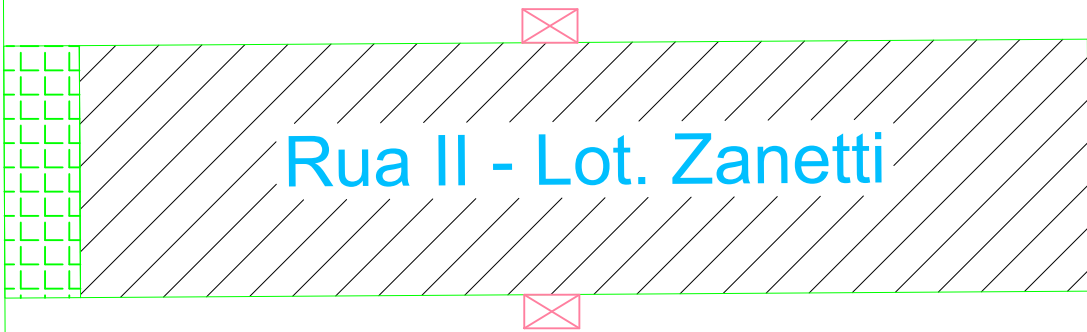

RUA II — LOT. ZANETTI



Área a ser pavimentada: 400 m²



Área de Cruzamento/Área Verde/Área da Prefeitura: 30 m²



Meio-Fio: 96 m

Comprimento da rua: 43 m



Bocas de Lobo: 2



PREFEITURA MUNICIPAL

SANTA CRUZ DO SUL

SECRETARIA DE OBRAS E INFRAESTRUTURA

PROJETO:

PAVIMENTAÇÃO RUA II - LOT. ZANETTI

LOCAL:

SANTA CRUZ DO SUL - RS

SECRETÁRIO DE OBRAS E INFRAESTRUTURA:

FRANCISCO CARLOS SMIDT
SECRETÁRIO DE OBRAS E INFRAESTRUTURA

RESP. PROJETO:

ÉVERTON HENRIQUE FERREIRA
ENGENHEIRO CIVIL- CREA/RS 227.983

ÁREA:

430,00 m²

DATA:

MAR/2025

DESENHO:

ÉVERTON H. FERREIRA

ESCALA:

1/300

DISCRIMINAÇÃO:

PLANTA BAIXA RUA II - LOT. ZANETTI

PRANCHA:

02/03