


RUA HELMUTH GUILHERME JUNGBLUT

- Área a ser pavimentada: 2772,70 m²
- Área de Cruzamento/Área Verde/Área da Prefeitura: 220,00 m²
- Meio-Fio: 598,54m
- Comprimento da rua: 299,27 m
- Bocas de Lobo:12

CORREDOR AV. DEPUTADO EUCLIDES KLEIMANN

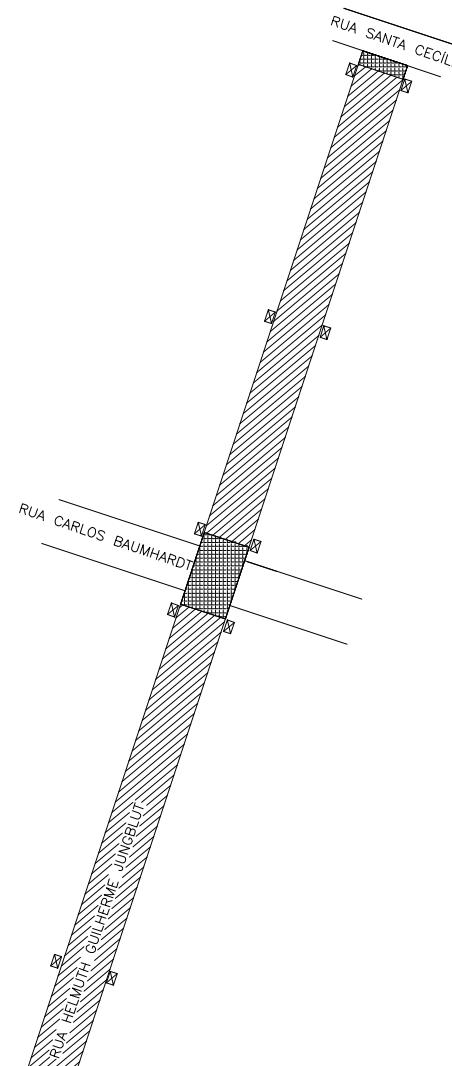

PREFEITURA MUNICIPAL

SANTA CRUZ DO SUL

SECRETARIA DE OBRAS E INFRAESTRUTURA

PROJETO:

PAVIMENTAÇÃO DA RUA HELMUTH GUILHERME JUNGBLUT SANTA CRUZ DO SUL - RS

SECRETARIA DE OBRAS E INFRAESTRUTURA:

EDMAR GUILHERME HERMANY
SECRETÁRIO DE OBRAS E INFRAESTRUTURA

RESP. PROJETO:

ÉVERTON HENRIQUE FERREIRA
ENGENHEIRO CIVIL- CREA/RS 227.983

ÁREA:

2992,70m²

DATA:

OUT/2023

DESENHO:

RICARDO KINAST

ESCALA:

1/800

DISCRIMINAÇÃO:
PLANTA BAIXA DA RUA HELMUTH GUILHERME JUNGBLUT

PRANCHA:
02/03