



Prefeitura Municipal de Santa Cruz do Sul

GABINETE DO PREFEITO

DECRETO Nº 2549/85

Declara de Utilidade Pública, para fins de desapropriação amigável, uma fração de terra necessária à ampliação do Aeroporto Luiz Beck da Silva.

O VICE-PREFEITO MUNICIPAL DE SANTA CRUZ DO SUL, em exercício, no uso das atribuições que lhe são conferidas pelos incisos IV e V, do artigo 14 da Lei Orgânica do Município, e de conformidade com o disposto nos artigos 6º e 10º, do Decreto-Lei nº 3.365, de 21 de junho de 1941,

DECRETA:

Artigo 1º - É declarado de utilidade pública, para fins de desapropriação amigável, por ser necessário à ampliação do Aeroporto Luiz Beck da Silva e destinada para as instalações dos Equipamentos de Proteção ao Vôo-VOR, uma fração de terra, sem benfeitorias, localizada na Linha Santa Cruz, 1º Distrito, de propriedade do Sr. Egon Willibaldo Geib, com a área superficial de 8.364,00m² (oito mil, trezentos e sessenta e quatro metros quadrados), com as seguintes dimensões e confrontações: Lado Sudoeste, com 82,00m, onde faz frente para a RS/240; lado Sul, com 135,00m, com terras de Egon Willibaldo Geib; lado Leste, com 50,00m, com terras de Egon Willibaldo Geib; lado Norte, numa extensão de 110,00m, com terras de propriedade do Município de Santa Cruz do Sul, e lado Noroeste, numa extensão de 108,00m, com terras de propriedade do Município de Santa Cruz do Sul.

Artigo 2º - A despesa que resultará do disposto no artigo 1º, será coberta por dotação específica constante do Orçamento do Ministério da Aeronáutica.

.....




Prefeitura Municipal de Santa Cruz do Sul

GABINETE DO PREFEITO

f1.02

Artigo 3º - Revogam-se as disposições em contrário.


Gabinete do Prefeito, 10 de janeiro de 1985.


Normélio Egídio Boettcher
Vice-Prefeito Municipal em Exercício

Registre-se, publique-se e cumpra-se


Fernando Bartholomay

Secretário Municipal da Administração

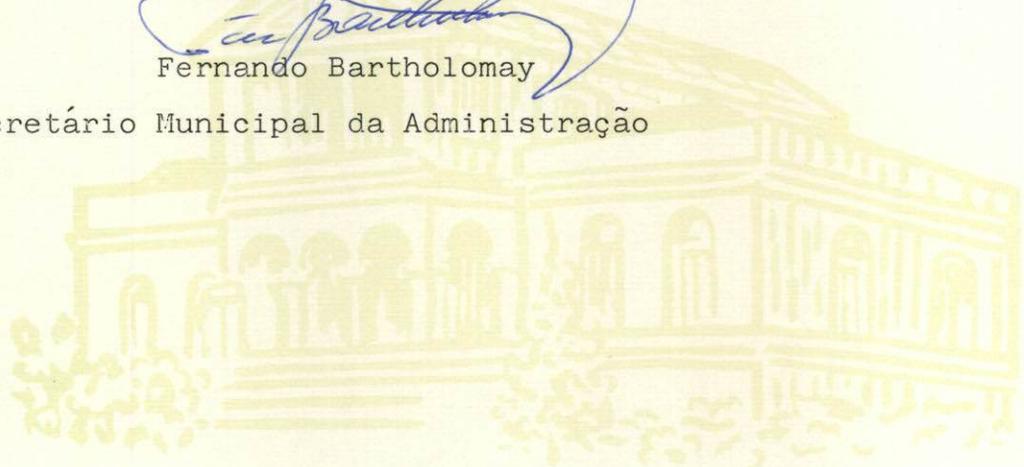

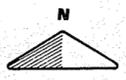

PISTA
ASFÁLTICA

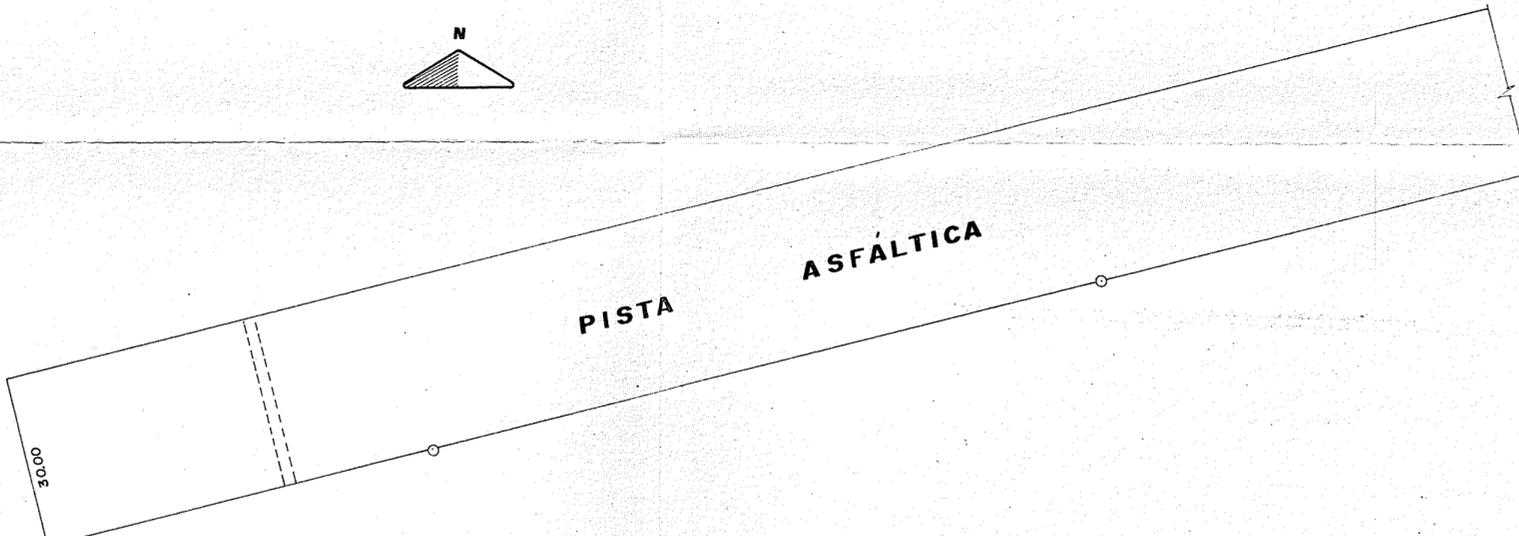

VOR

TRANSFORMADOR

MUNICIPIO DE
SANTA CRUZ DO SUL

EGON WILLIBALDO GEIB

37.45

AREA 8364 m²

DIVISA

EGON WILLIBALDO GEIB

P / SANTA MARIA

RS 240

P / VENÂNCIO AIRES

PREFEITURA MUNICIPAL
SANTA CRUZ DO SUL
SECRETARIA MUNICIPAL DE PLANEJAMENTO E COORDENAÇÃO

PROJETO: LOCAL:
AEROPORTO LUIZ BECK DA SILVA

SECRETÁRIO MUN. DE PLANEJ. E COORDENAÇÃO
EDMUNDO HOPPE
RESP. TÉCNICO:

DATA:
SET. 84
TOPOGRAFO:
NELSON
DESENHO:
CARLOS

ÁREA:
ESCALA:
1:1000

DISCRIMINAÇÃO:
SITUAÇÃO E LOCALIZAÇÃO DO VOR

PRANCHA:
01