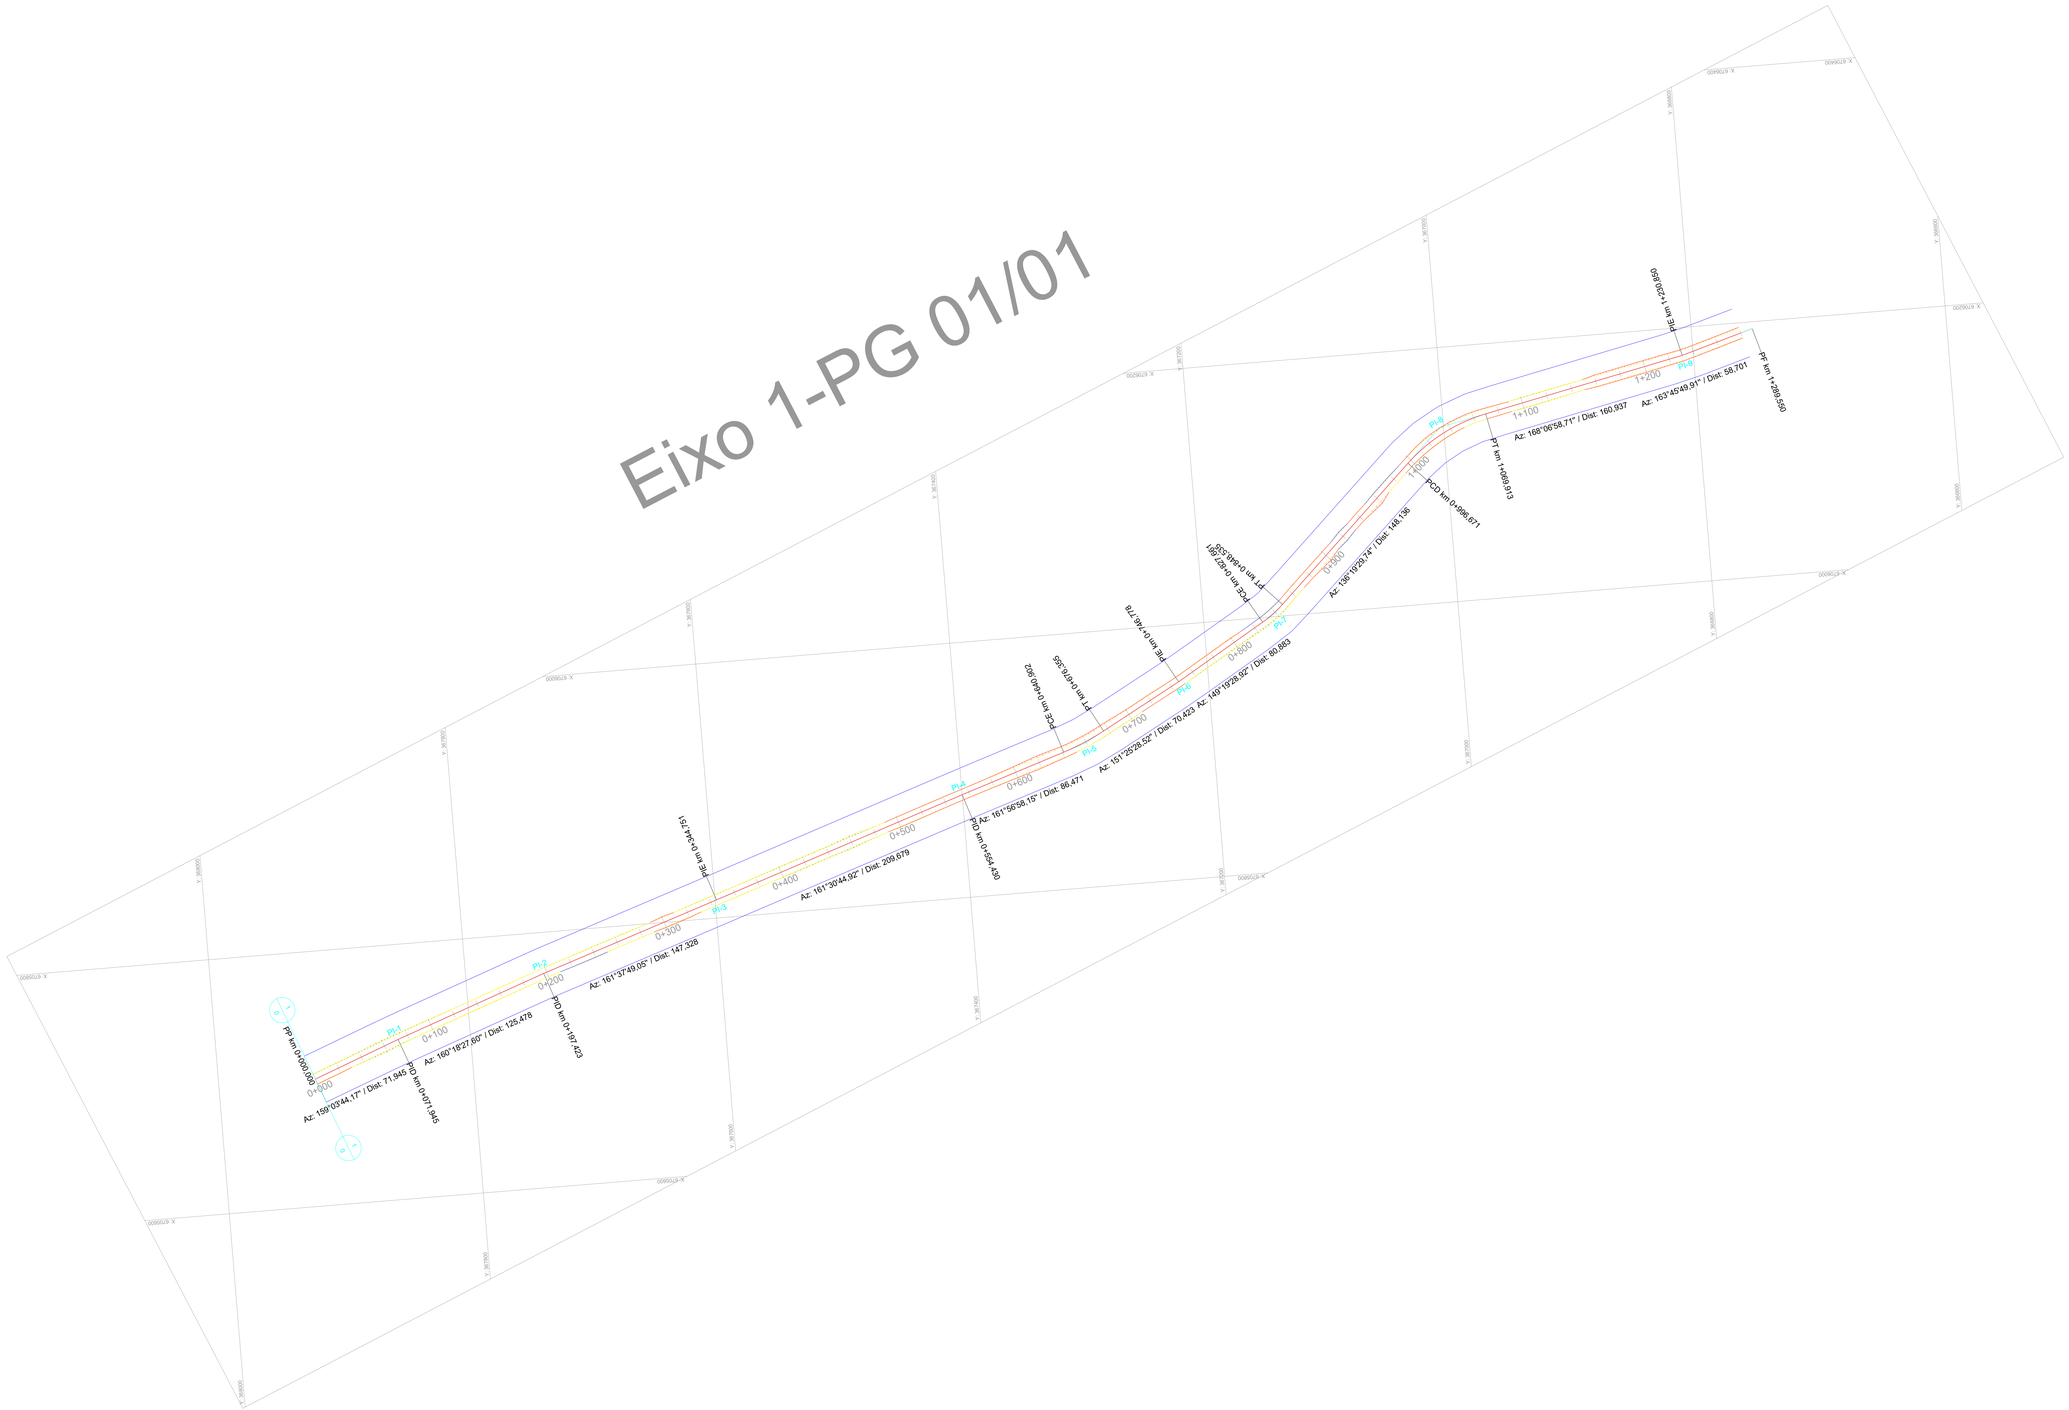

PREFEITURA MUNICIPAL

SANTA CRUZ DO SUL

SECRETARIA DE OBRAS E INFRAESTRUTURA

LOCAL:

PROJETO AVENIDA WILLY DE MORAES

SANTA CRUZ DO SUL - RS

SECRETÁRIO DE OBRAS E INFRAESTRUTURA:

FRANCISCO CARLOS SMIDT
SECRETÁRIO DE OBRAS E INFRAESTRUTURA

ÉVERTON HENRIQUE FERREIRA
ENGENHEIRO CIVIL- CREA/RS 227.983

DISTÂNCIA:	DATA:
1+289,550	**MAR/2025**
DESENHO:	ESCALA:
-	**1/1700**

PROJETO GEOMÉTRICO AVENIDA WILLY DE MORAES

PRANCHA: **01/03**