


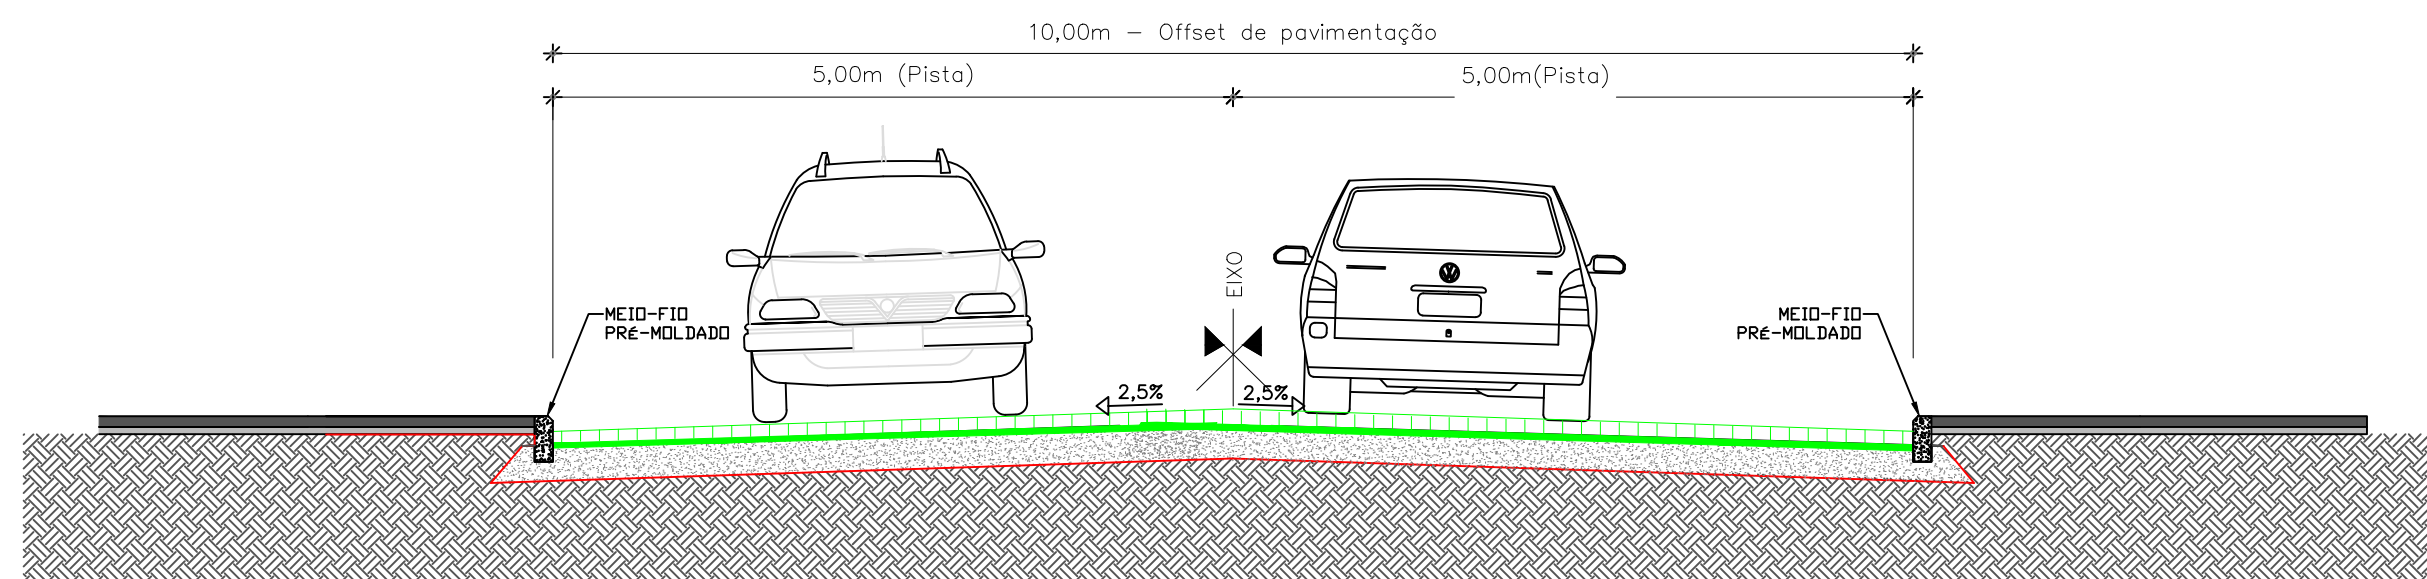

SEÇÃO TIPO DE PAVIMENTAÇÃO- Offset de pavimentação com bloco intertravado-RUA AMANDA SCHERER



PREFEITURA MUNICIPAL

SANTA CRUZ DO SUL

SECRETARIA DE OBRAS E INFRAESTRUTURA

PROJETO:

PAVIMENTAÇÃO DA RUA AMANDA SCHERER

LOCAL:

SANTA CRUZ DO SUL - RS

SECRETÁRIO DE OBRAS E INFRAESTRUTURA:

EDMAR GUILHERME HERMANY

ÁREA:

796,01

DATA:

JUL/2022

RESP. PROJETO:

ÉVERTON HENRIQUE FERREIRA
ENGENHEIRO CIVIL - CREA/RS 227.983

DESENHO:

VINICIUS HERMES

ESCALA:

1/50

DISCRIMINAÇÃO:

PAVIMENTAÇÃO DA RUA AMANDA SCHERER

PRANCHA:

03/03