
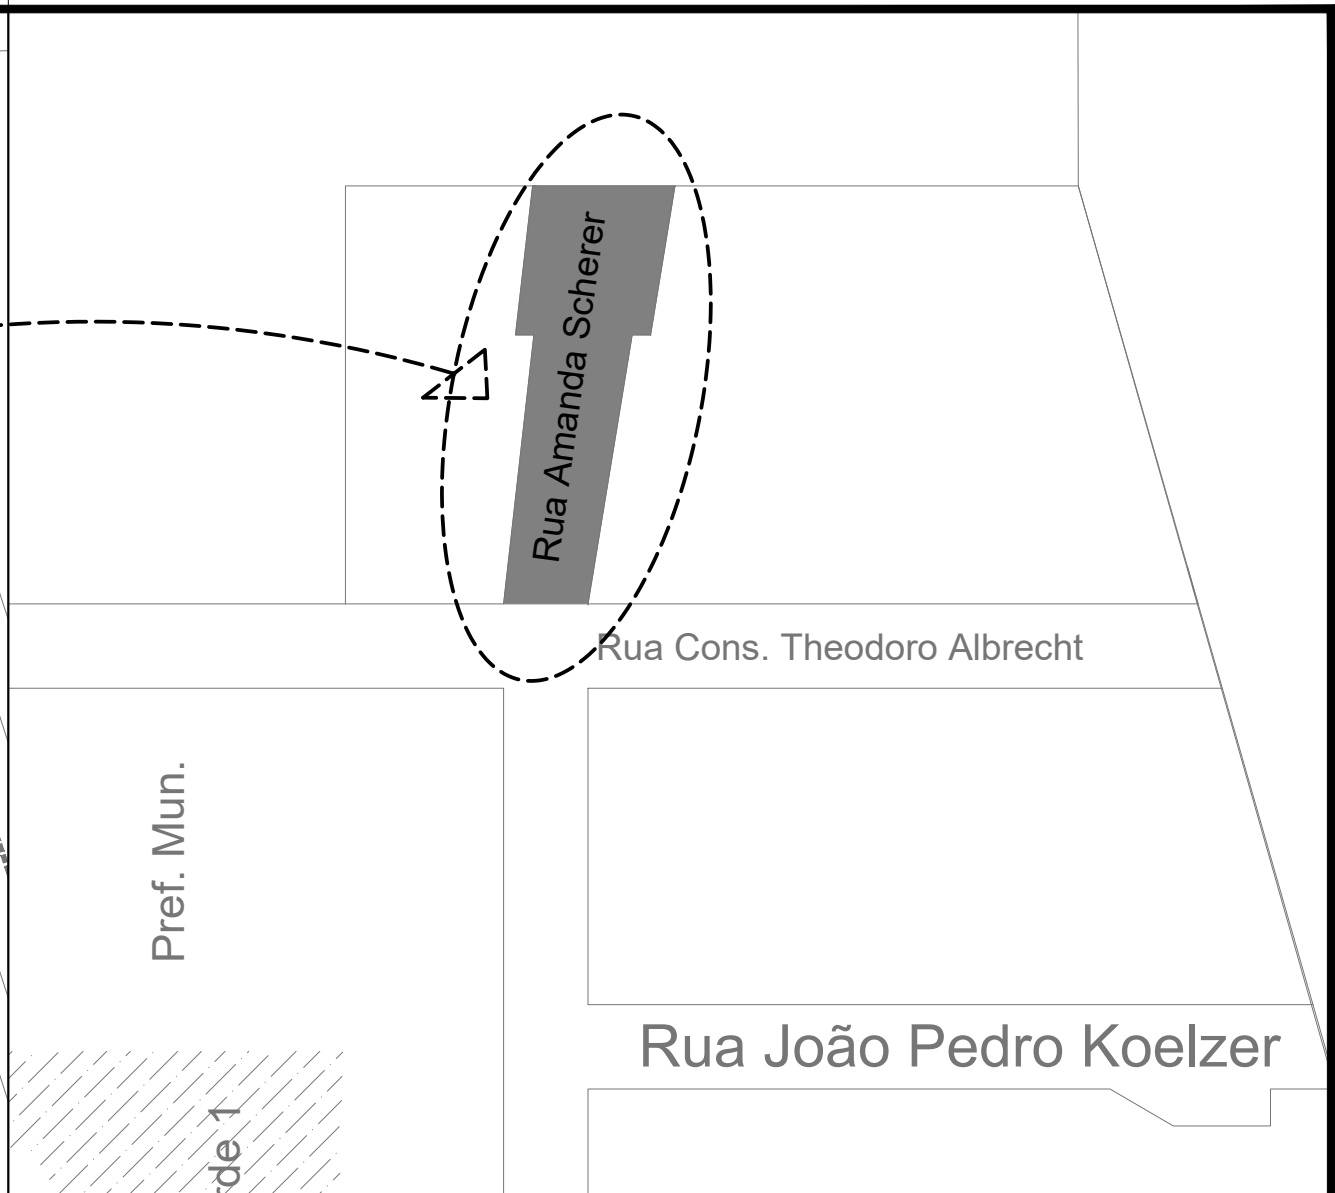


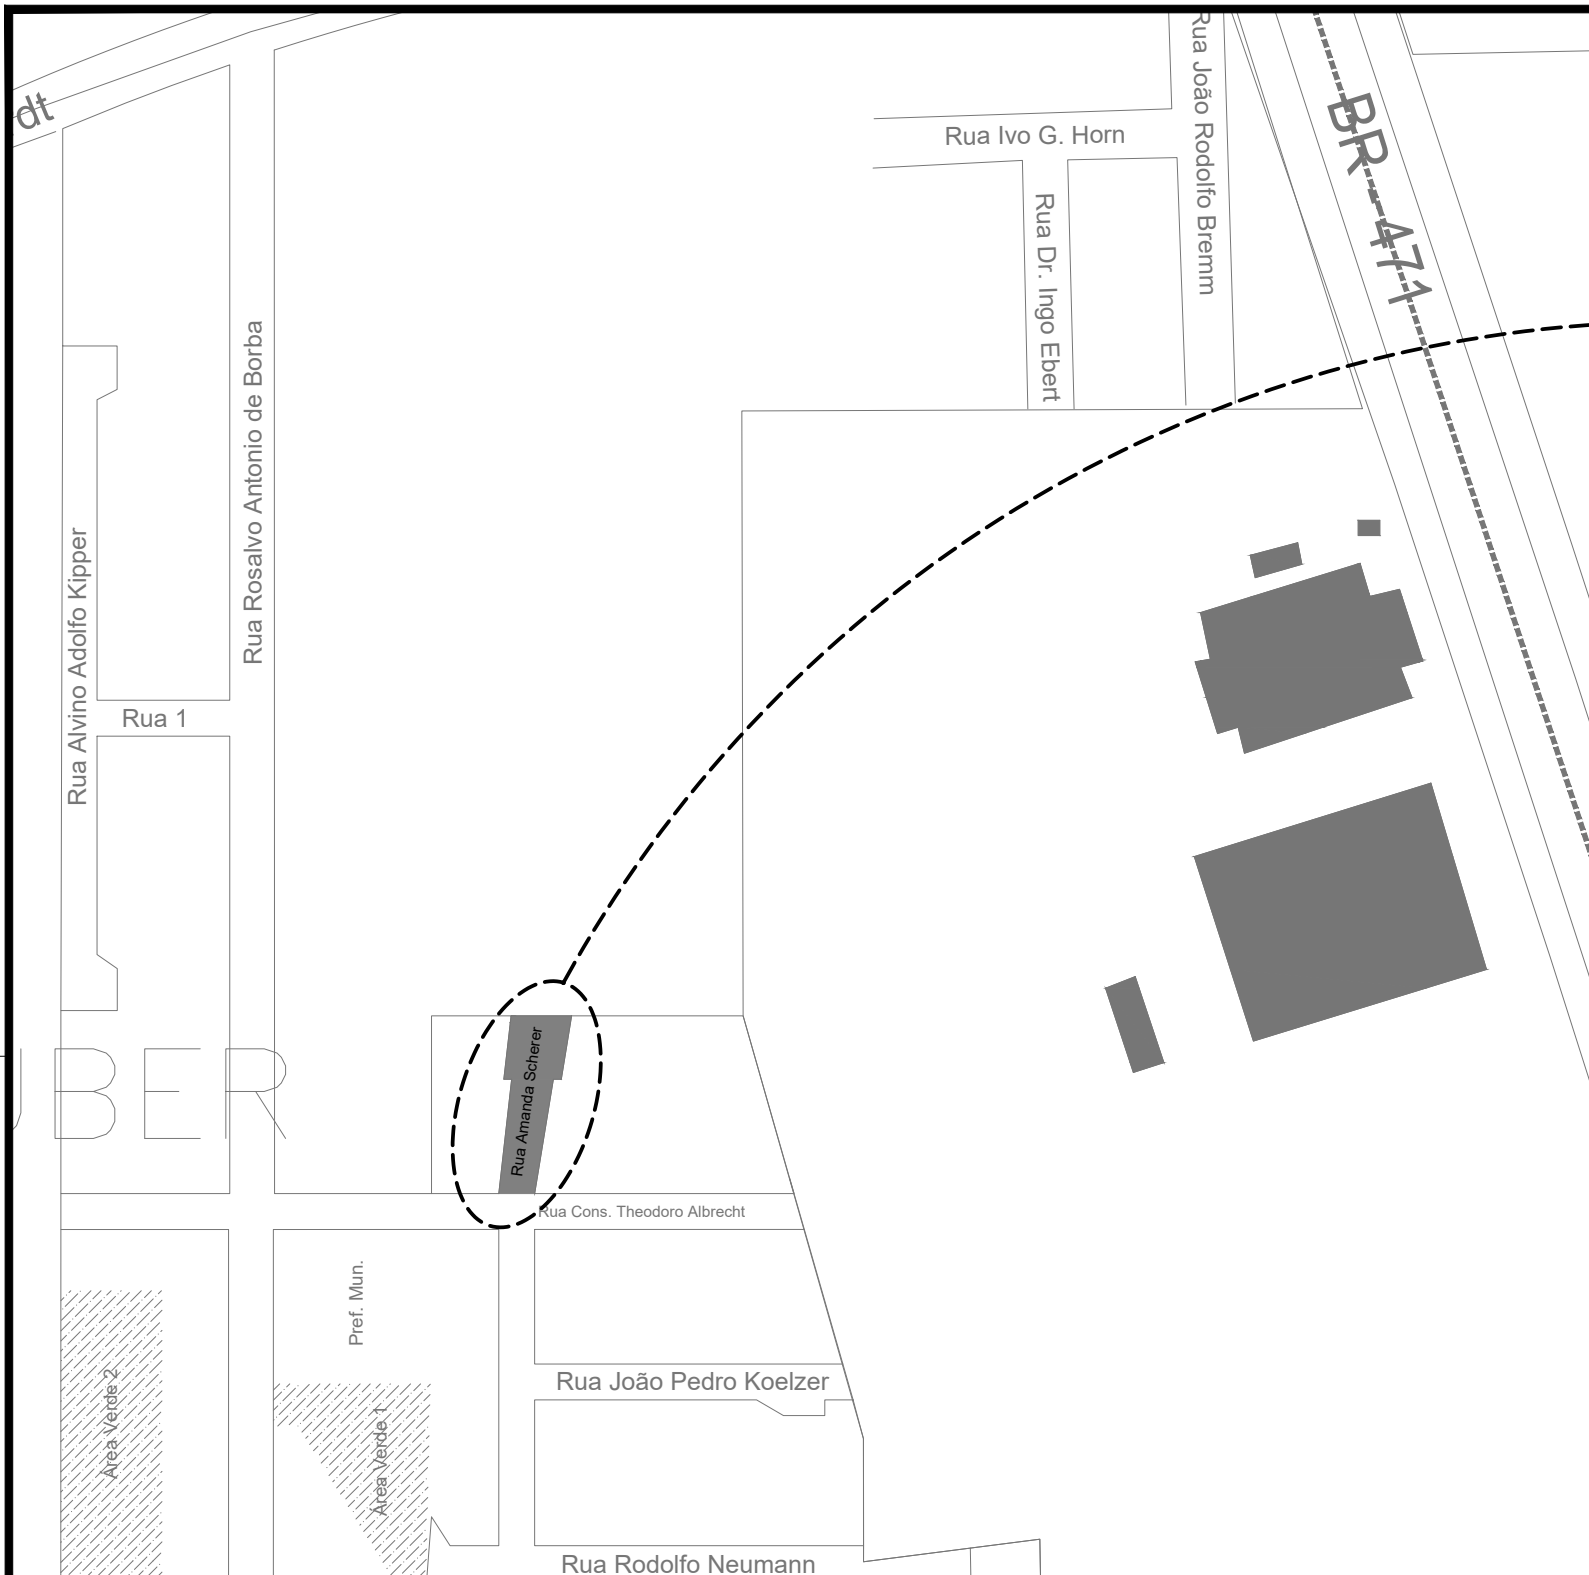

 PREFEITURA MUNICIPAL SANTA CRUZ DO SUL SECRETARIA DE OBRAS E INFRAESTRUTURA SECRETARIA DE OBRAS E INFRAESTRUTURA	
PROJETO: PAVIMENTAÇÃO DE VIAS URBANAS PROJETO DE PAVIMENTAÇÃO	LOCALIZAÇÃO: RUA AMANDA SCHERER SANTA CRUZ DO SUL/RS
RESPONSÁVEL TÉCNICO: ÉVERTON HENRIQUE FERREIRA ENGENHEIRO CIVIL - CREA/RS 227.983	PROPRIETÁRIO: EDMAR GUILHERME HERMANY SECRETÁRIO DE OBRAS E INFRAESTRUTURA
ELABORADO POR : VINÍCIUS HERMES	ESCALAS: Sem Escala
TIPO: PLANTA DE SITUAÇÃO E LOCALIZAÇÃO	PRANCHA: 01/03
	DATA: JUL/2022

LEGENDA:

PLANTA BAIXA

TRECHO A SER PAVIMENTADO

RUAS EXISTENTES