Perfil do(a) Eixo 1

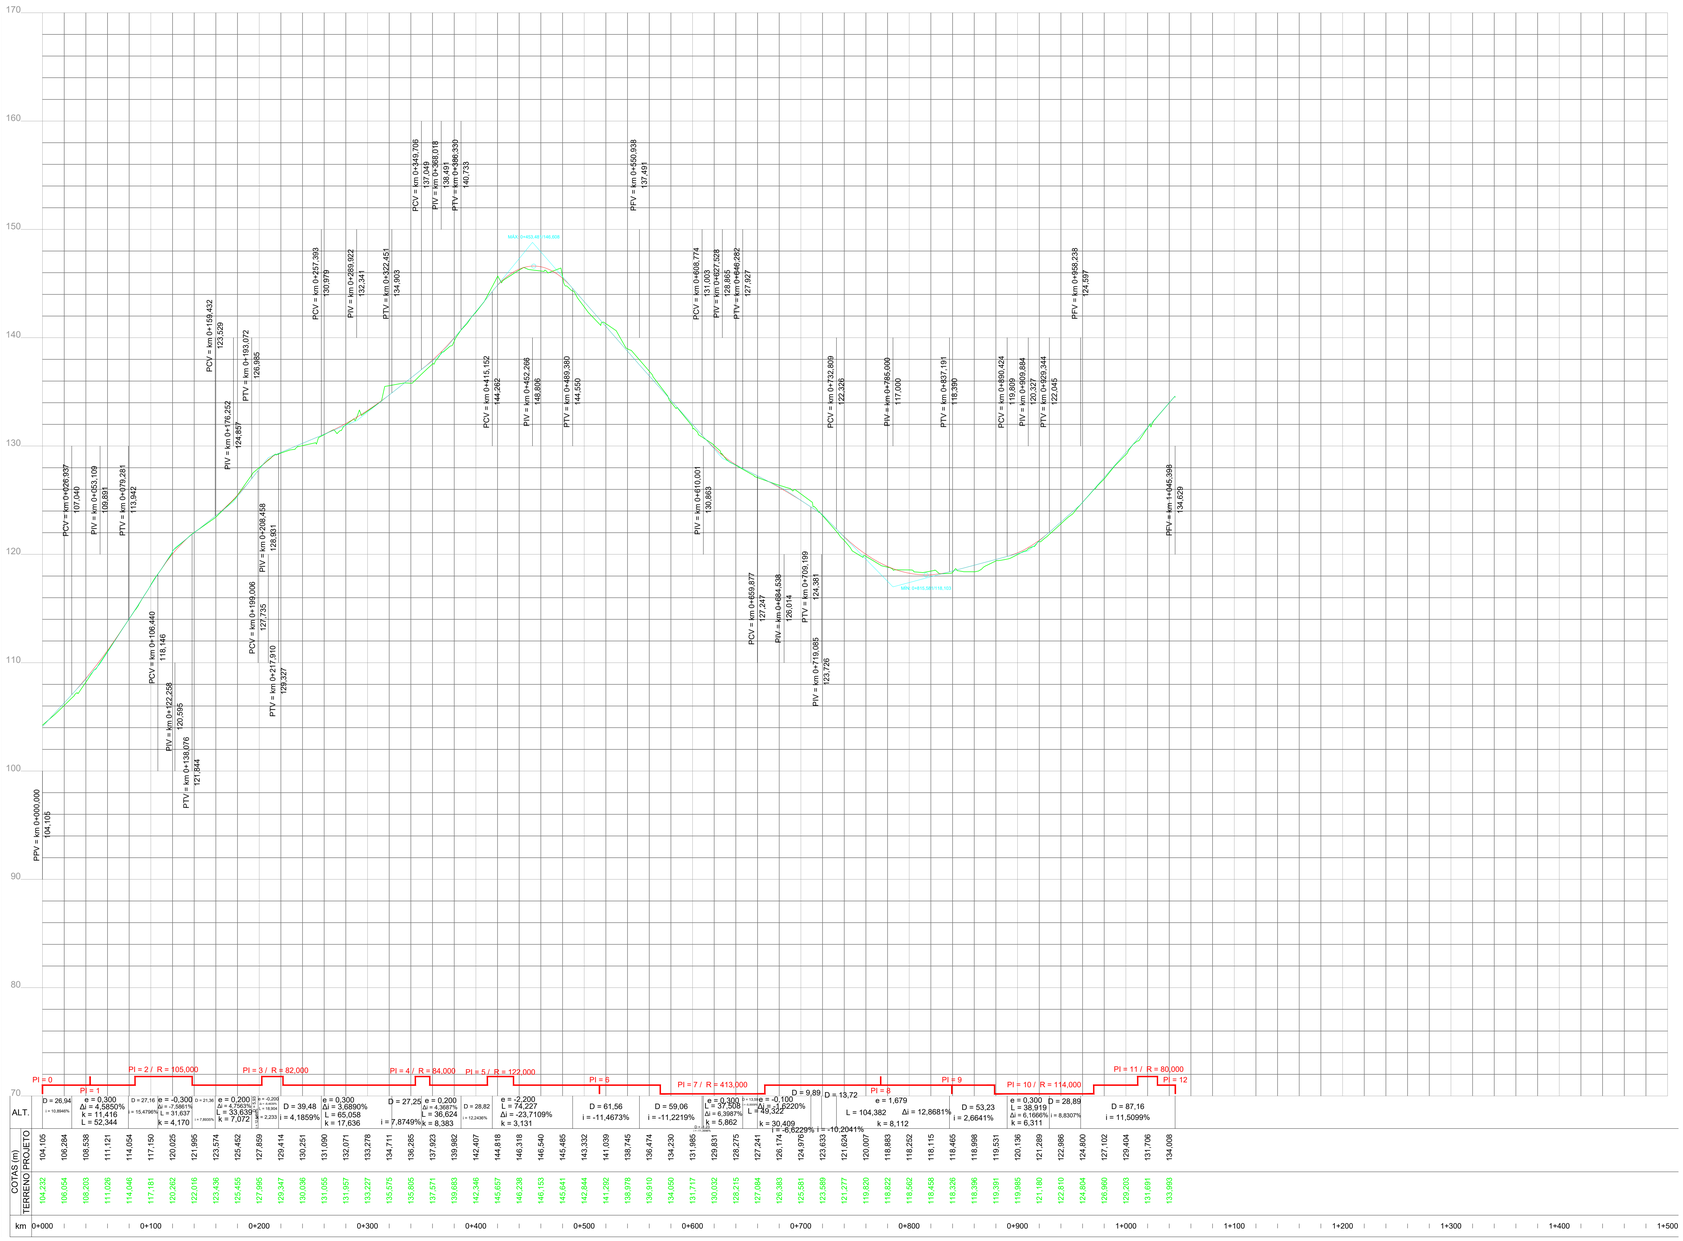

PREFEITURA MUNICIPAL

SANTA CRUZ DO SUL

SECRETARIA DE OBRAS E INFRAESTRUTURA

PROJETO:

PROJETO DA ESTRADA DE BOA VISTA

LOCAL:

SANTA CRUZ DO SUL - RS

SECRETÁRIO DE OBRAS E INFRAESTRUTURA:

EDMAR GUILHERME HERMANY
SECRETÁRIO DE OBRAS E INFRAESTRUTURA

ÉVERTON HENRIQUE FERREIRA
ENGENHEIRO CIVIL- CREA/RS 227.983

DISTÂNCIA:	DATA:
1+045,619	ABR/2024
DESENHO:	ESCALA:
-	1/2000

PERFIL LONGITUDINAL DA ESTRADA DE BOA VISTA

PRANCHA: **02/03**