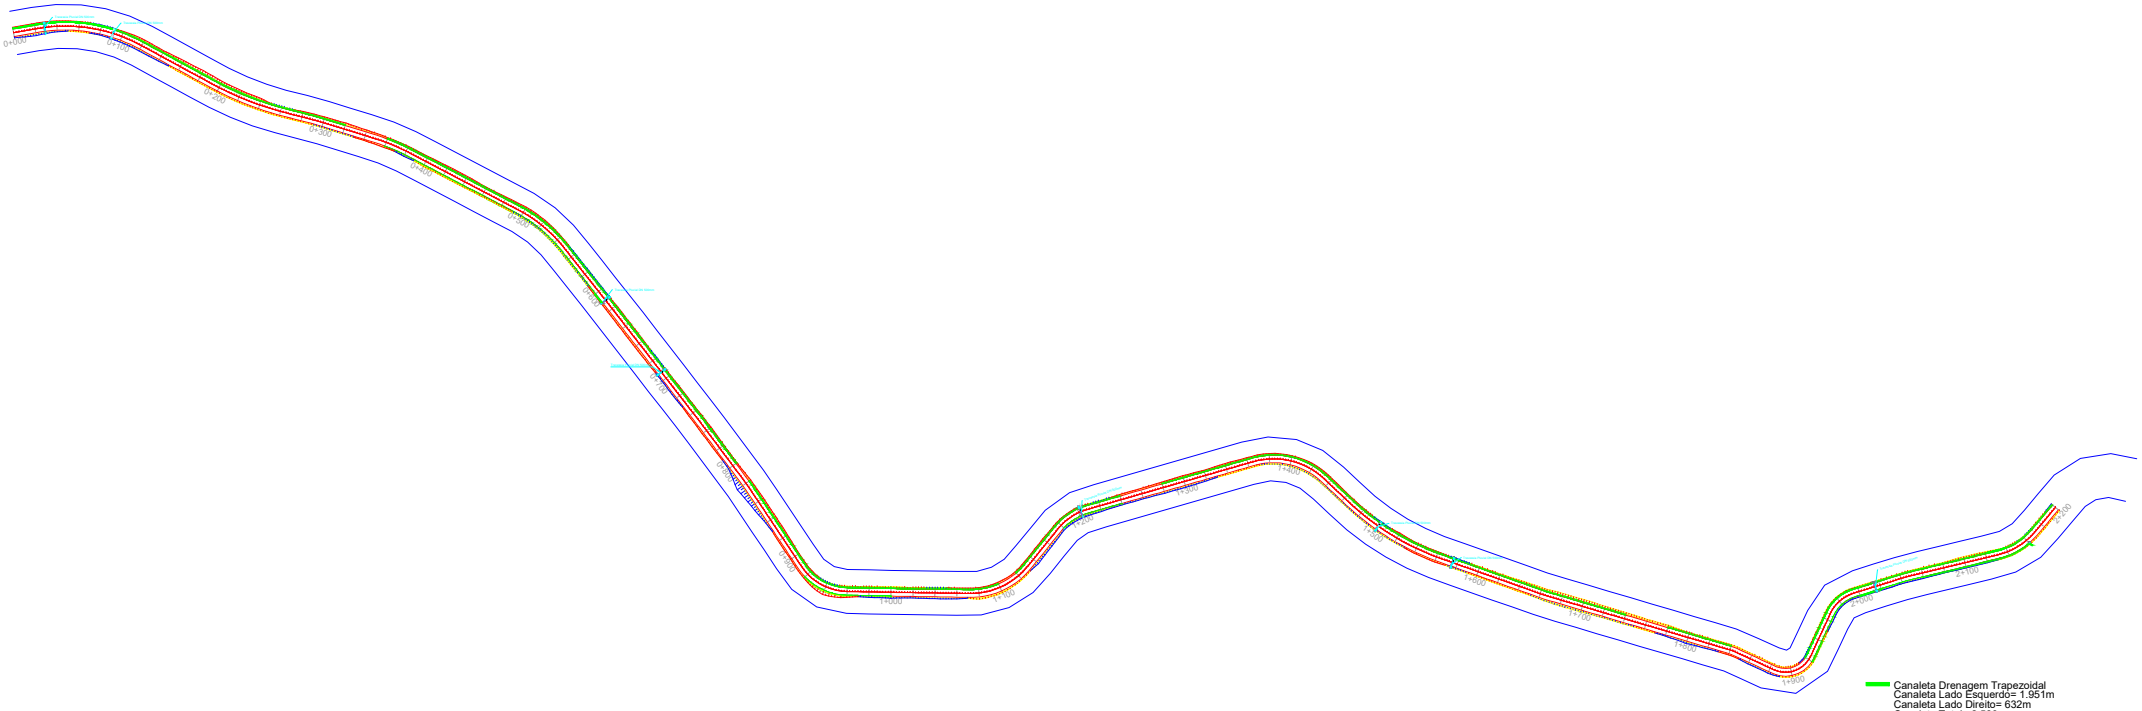

Canaleta Drenagem Trapezoidal
Canaleta Lado Esquerdo= 1.951m
Canaleta Lado Direito= 632m
Canaleta Total= 2.583m

PREFEITURA MUNICIPAL

SANTA CRUZ DO SUL

SECRETARIA DE OBRAS E INFRAESTRUTURA

LOCAL: SANTA CRUZ DO SUL - RS

PROJETO CERRO ALEGRE ALTO

SECRETÁRIO DE OBRAS E INFRAESTRUTURA:

EDMAR GUILHERME HERMANY
SECRETÁRIO DE OBRAS E INFRAESTRUTURA

ÊVERTON HENRIQUE FEDREIRA
ENGENHEIRO CIVIL- CREA/RS 227.983

EXTENSÃO: 2,200 KM

DATA: SET/2023

DESENHO: RICARDO KIRNAT

ESCALA: -

CANALETA DE DRENAGEM PLUVIAL

PRANCHA: **01/04**