


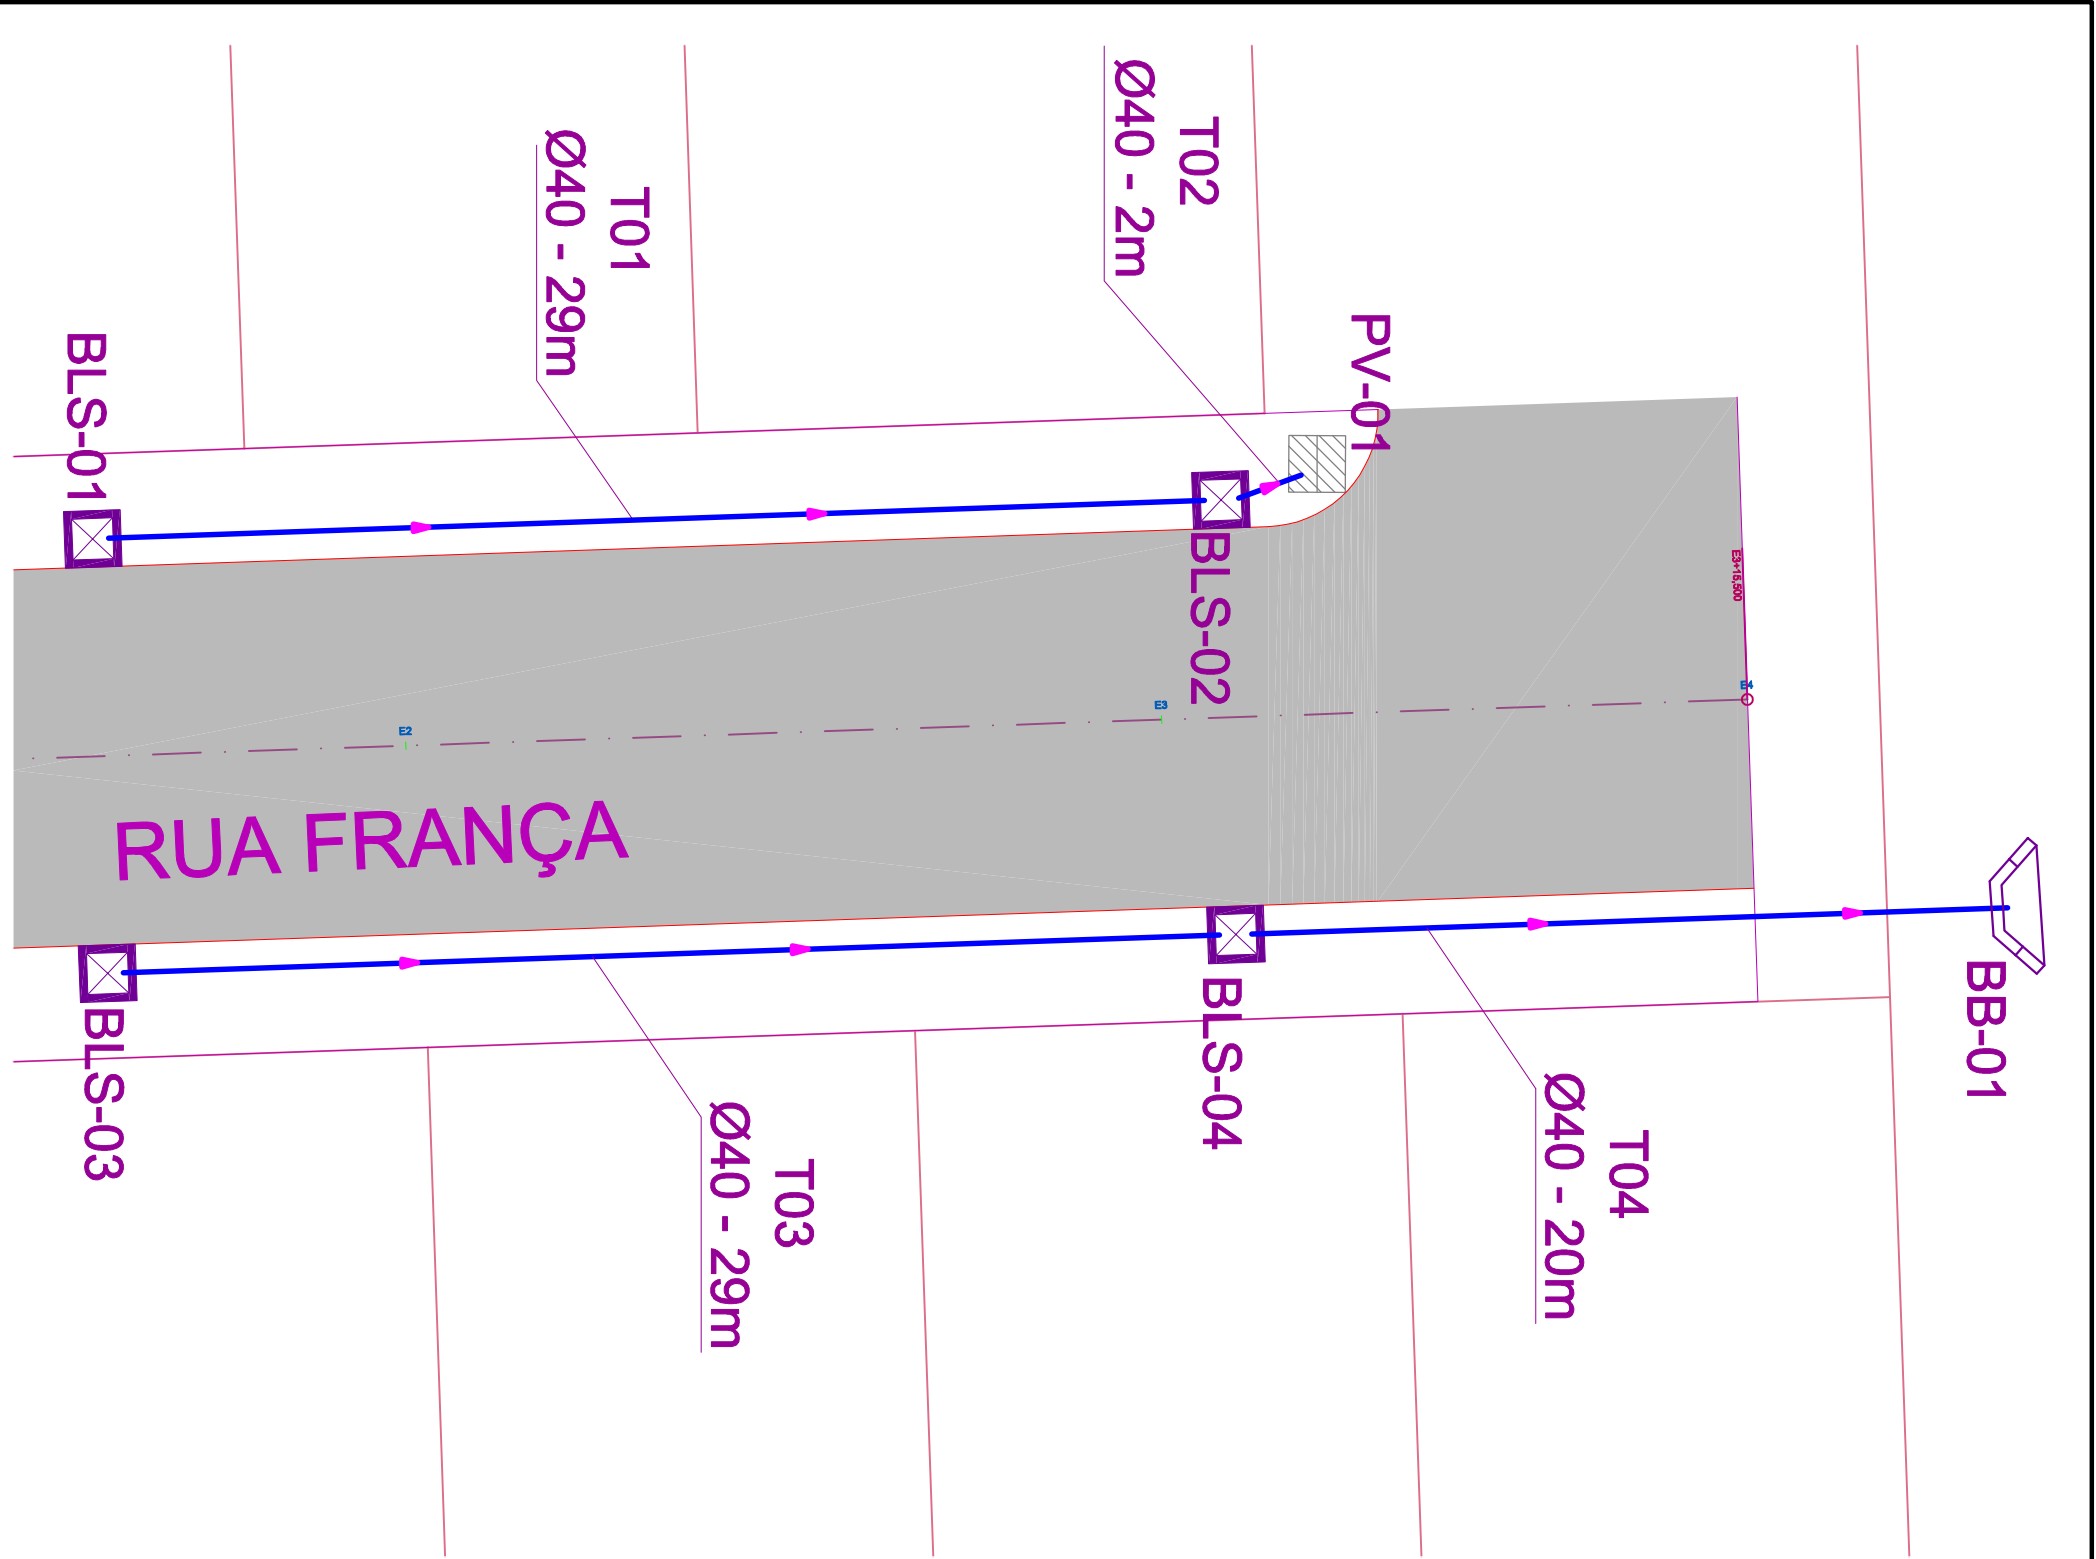

PROJ. URBANISTICO

PROJETADO

REDE PROJETADA

BLS PROJETADA

PV EXISTENTE

BOCA DE BUEIRO

SECRETARIA DE PLANEJAMENTO E ORÇAMENTO



PROJETO:

PAVIMENTAÇÃO DE VIAS URBANAS

ADITIVO

RUA FRANÇA

LOCALIZAÇÃO:

LOTEAMENTO ANTONIO

FRANCISCO JACOBS

BAIRRO ARROIO GRANDE

SANTA CRUZ DO SUL/RS

RESPONSÁVEL TÉCNICO:

DANIEL FEUERHARTEL

ENGENHEIRO CIVIL - CREA/RS 164.482

PROPRIETÁRIO:

ELSTOR RENATO DESBESSEL

Secretário de Planejamento e Orçamento

LABORADO POR :

LUBARINO

ESCALA:

1 / 200

PRANCHETA:

UN

TIPO:

PROJETO DE DRENAGEM

DATA:

MAR/2021