


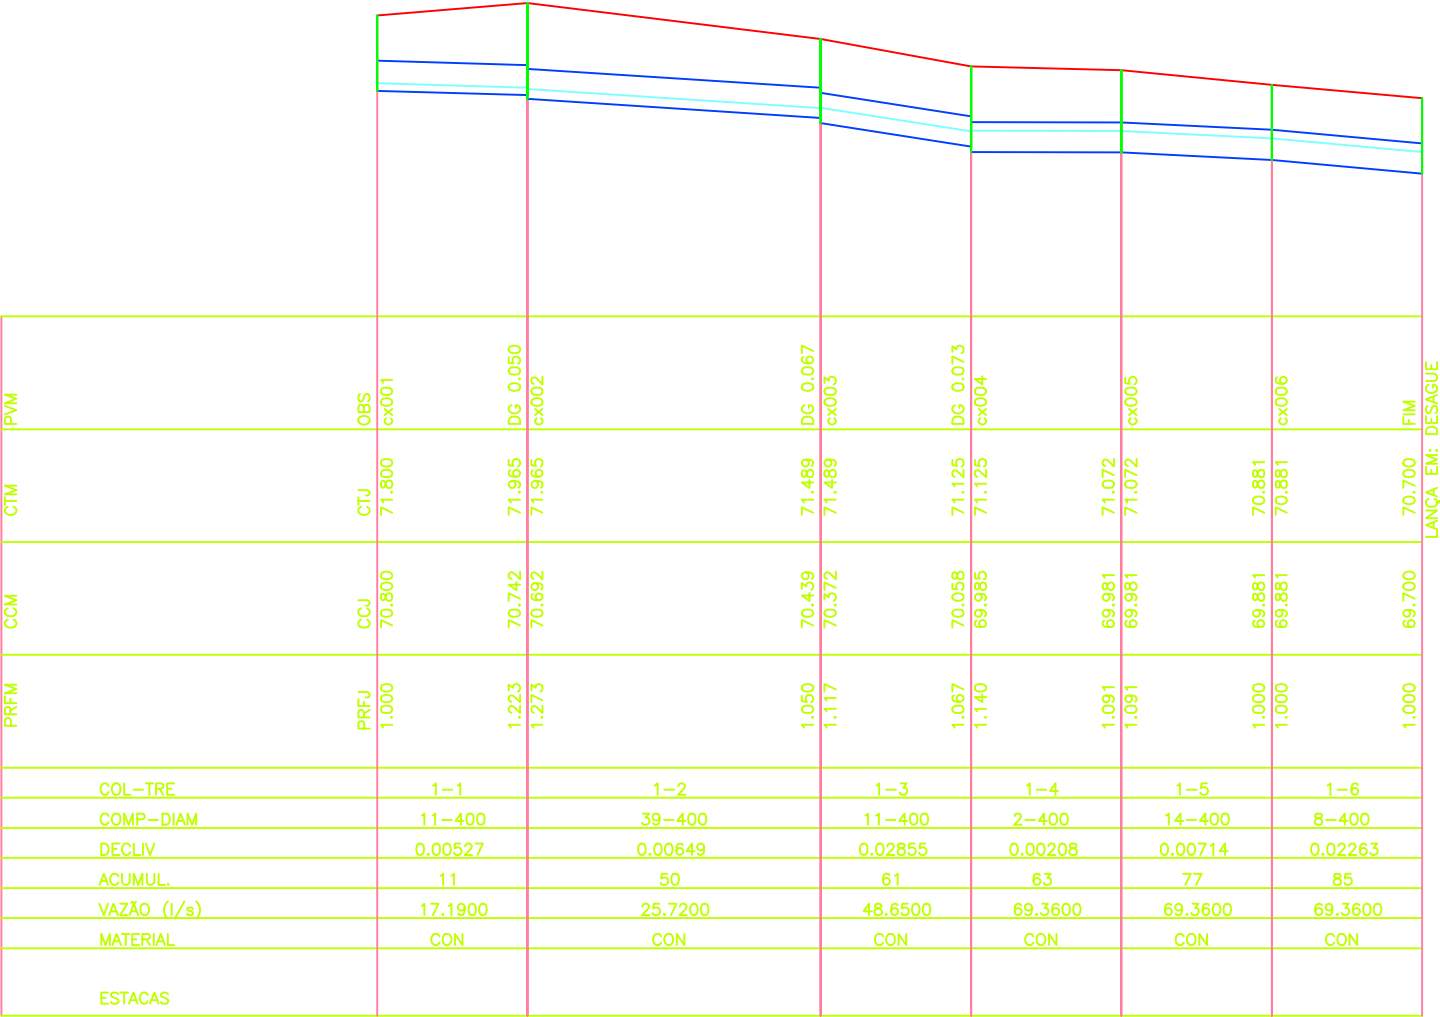

MUNICÍPIO DE
SANTA CRUZ DO SUL

PROJETO:
TÍTULO: PROJETO DE ENGENHARIA
PAVIMENTAÇÃO ASFÁLTICA

RESPONSÁVEL TÉCNICO:
Daniel Feuerharmel
Crea/RS 164.482

PROPRIETÁRIO:

ELABORADO POR:

TIPO:
PERFIS LONGITUDINAIS E TRANSVERSAIS

LOCAL:
Rua França
TRECHO: Entre a Rua Homero Viana e a Rua Barão do Arroio Grande
ÁREA : 95,03m x 10,00m = 950,30m² + 70,96m²(bocas de rua)=
ÁREA TOTAL: 1.021,26m²

ESTADO:
RS

MUNICÍPIO:
SANTA CRUZ DO SUL

DATA:
2019

ESCALA:
Horiz.: 1/1000
Vert.: 1/100

PRANCHA:
03 /03

PRANCHA A3 (420x297)