


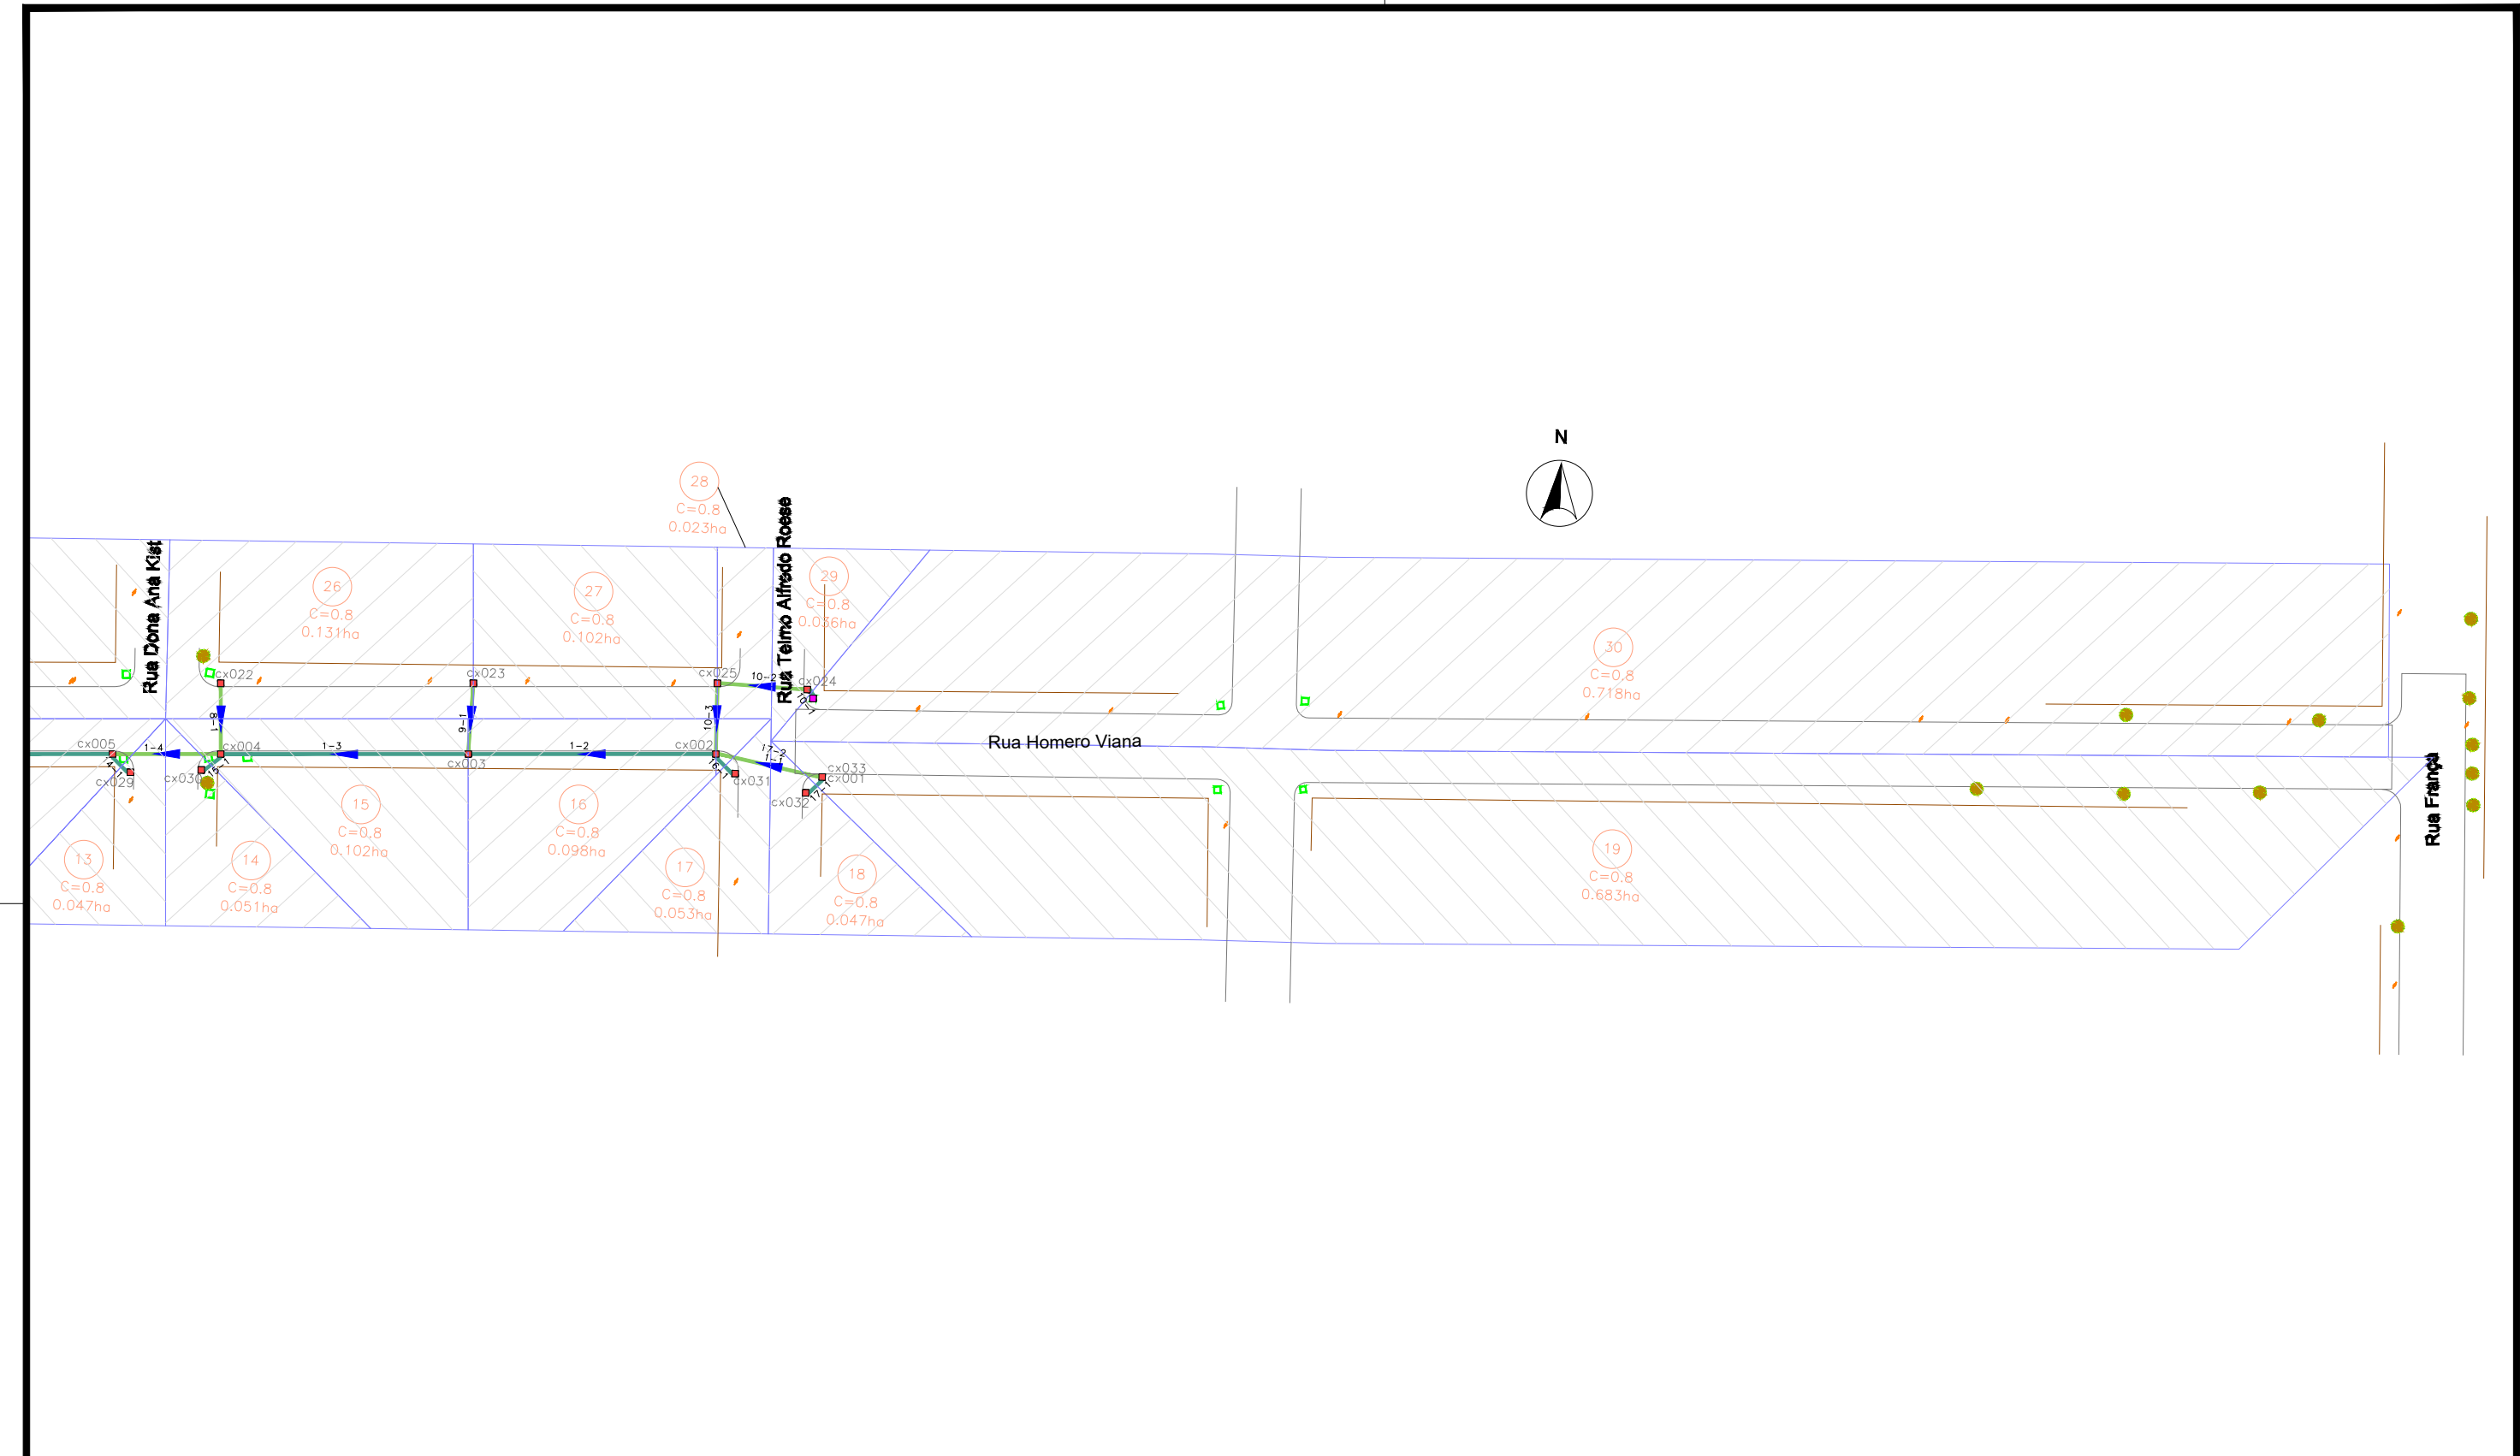

PRANTA BAIXA		LEGENDA:				ELABORADO POR: 		ESTADO: RS	
TUBO PS1 Ø 400 mm TUBO PA1 Ø 400 mm TUBO EXISTENTE CADA COLETORA Ø 30x Ø 30 (INT.) CADA EXISTENTE DIREÇÃO ÁREAS DE CONTRIBUIÇÃO BOCA DE BUEIRO (TUBO Ø 400 mm) CURVA DE NÍVEL 50 - 400 - 0.01617 0m - 0m - {declividade m/m}				PROJETO DE ENGENHARIA PAVIMENTAÇÃO ASFÁLTICA		TIPO: PROJETO DE DRENAGEM		MUNICÍPIO: SANTA CRUZ DO SUL	
				RESPONSÁVEL TÉCNICO:		PROPRIETÁRIO:		DATA: 2019	
				TRECHO: Entre a Avenida Antonio Koehler e a Rua Telmo Alfredo Roesse		ESCALA: Horiz.: 1/1000			
				ÁREA : 459,45m x 10,00m = 4.594,50m² + 650,70m²(bocas de rua)		PRANCHA: 03 / 09			
				ÁREA TOTAL: 5.245,20m					
				Responsável Técnico Daniel Feuerharmel Crea/RS 164.482					

PRANCHA A3 (420x297)