


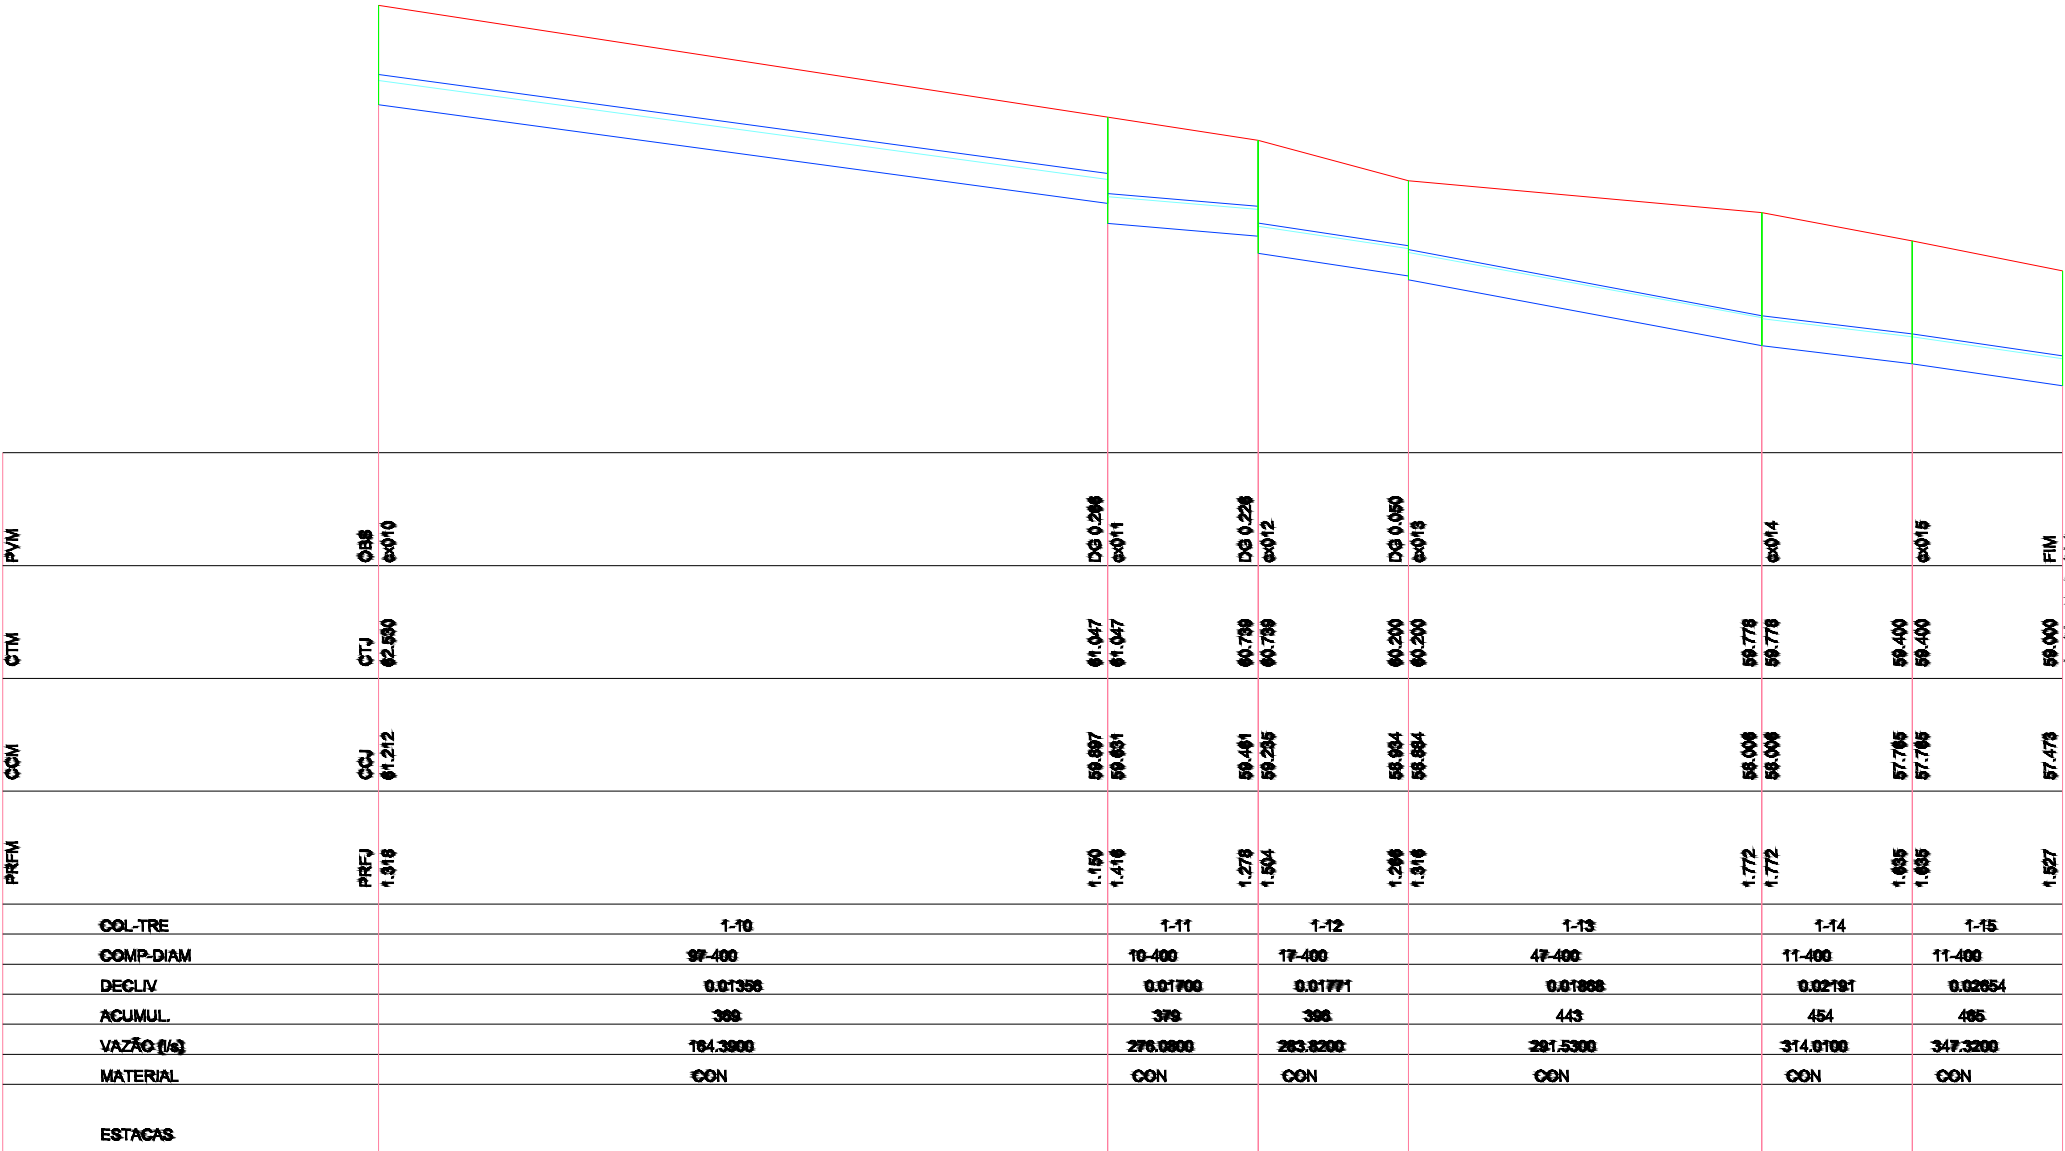

PRANCHA A3 (420x297)

PERFIL

TERRENO

TUBO

PV

LEGENDA:

MUNICÍPIO DE SANTA CRUZ DO SUL

PROJETO: TÍTULO: PROJETO DE ENGENHARIA PAVIMENTAÇÃO ASFÁLTICA

RESPONSÁVEL TÉCNICO: Daniel Feuerharmel Crea/RS 164.482

PROPRIETÁRIO:

ELABORADO POR: SUPRENCE

TIPO: PERFIS LONGITUDINAIS E TRANSVERSAIS

LOCAL: Rua Homero Viana

TRECHO: Entre a Avenida Antonio Koenler e a Rua Telmo Alfredo Roese

ÁREA : 459,45m x 10,00m = 4.594,50m² + 650,70m²(bocas de rua)

ÁREA TOTAL: 5.245,20m

ESTADO: RS

MUNICÍPIO: SANTA CRUZ DO SUL

DATA: 2019

ESCALA: Horiz.: 1/1000 Vert.: 1/100

PRANCHA: 05 /09