


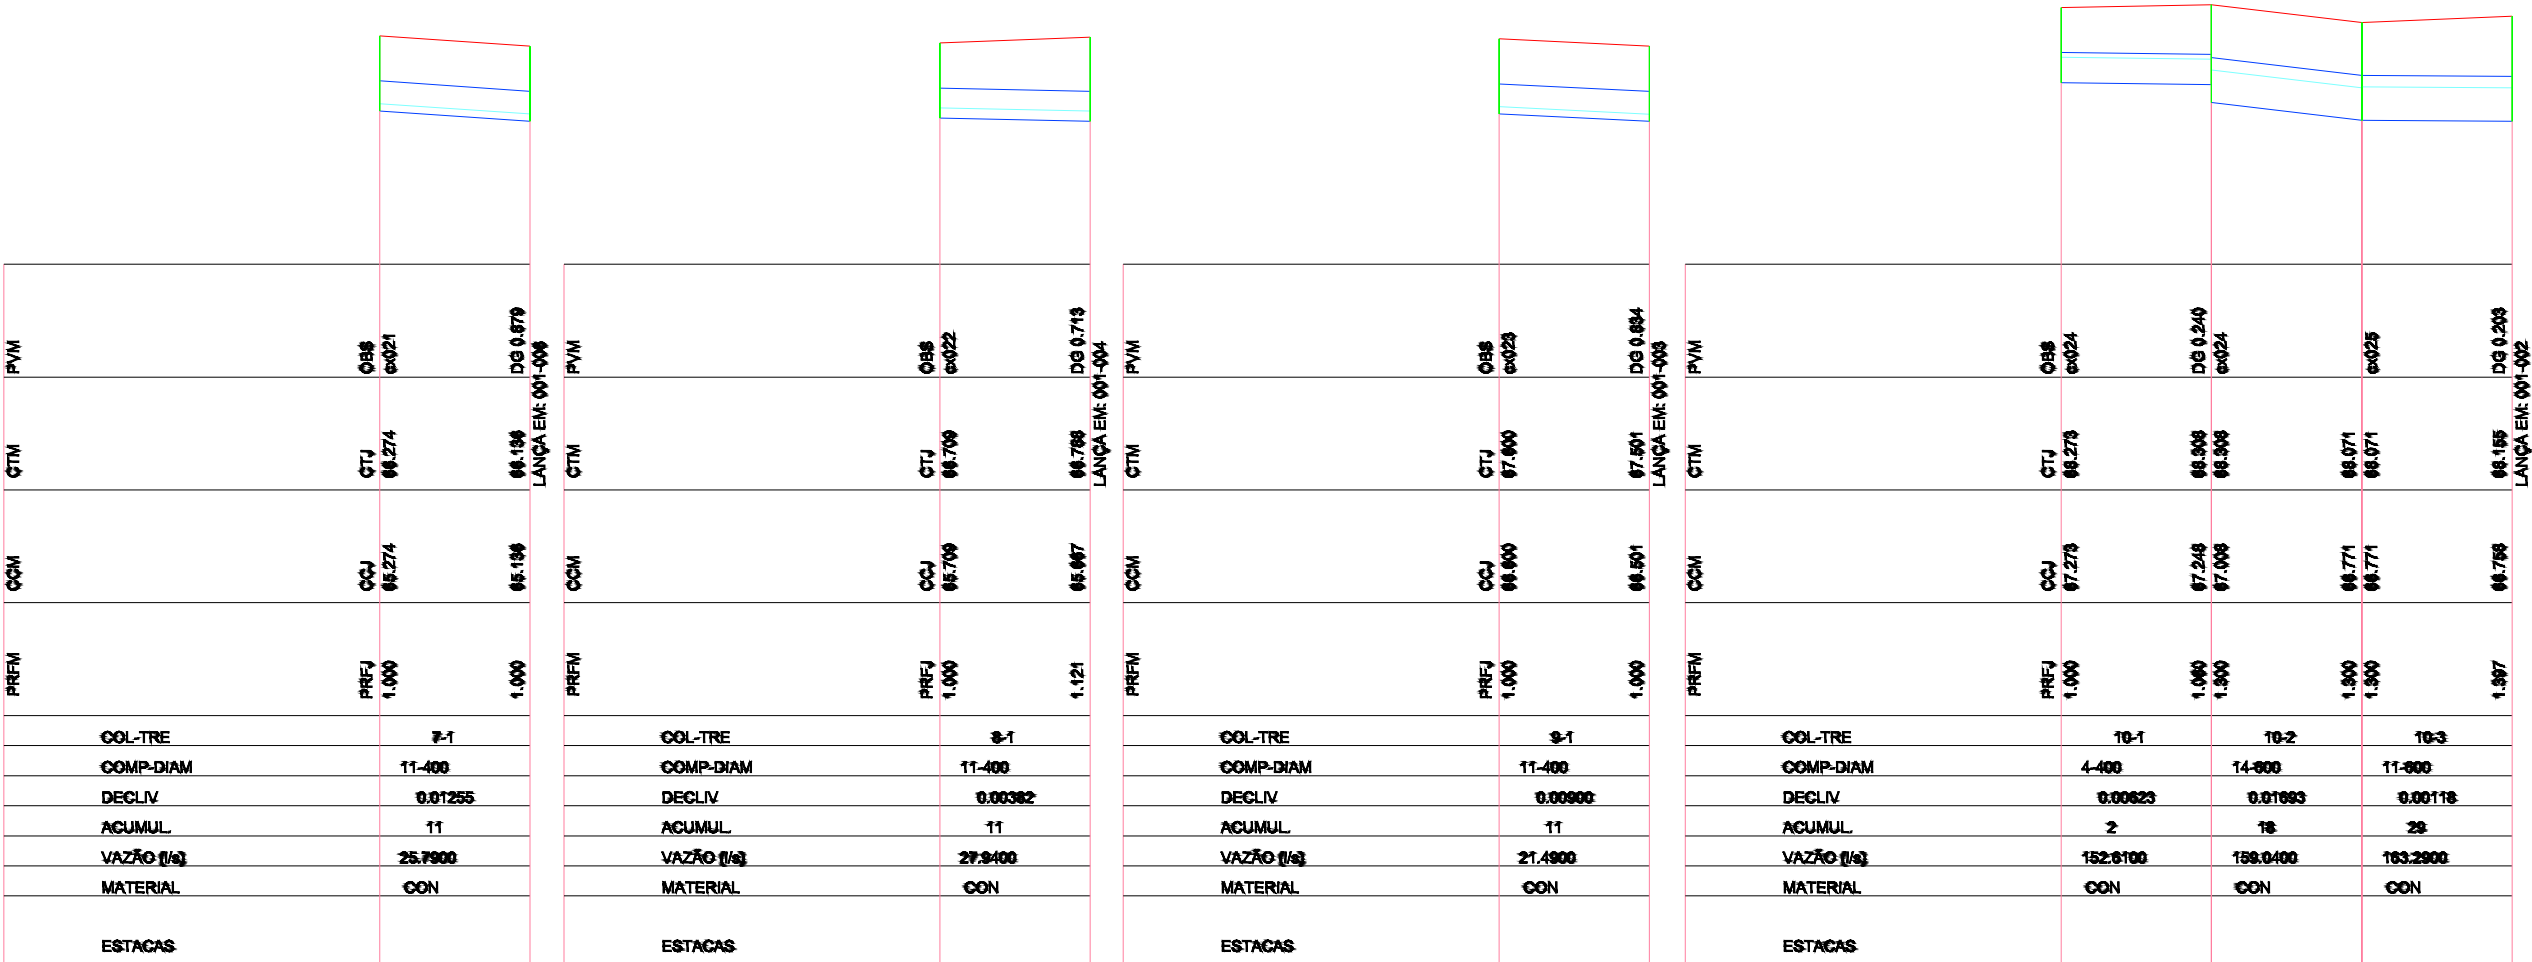

PRANCHA A3 (420x297)



LEGENDA:

PERFIL
— TERRENO
— TUBO
— PV



PROJETO: PROJETO DE ENGENHARIA
TÍTULO: PAVIMENTAÇÃO ASFÁLTICA

RESPONSÁVEL TÉCNICO:

PROPRIETÁRIO:

Responsável Técnico
Daniel Feuerharmel
Crea/RS 164.482

ELABORADO POR:



TIPO: PERFIS LONGITUDINAIS E TRANSVERSAIS

LOCAL: Rua Homero Viana
TRECHO: Entre a Avenida Antonio Koenler e a Rua Telmo Alfredo Roese
ÁREA : 459,45m x 10,00m = 4.594,50m² + 650,70m²(bocas de rua)
ÁREA TOTAL: 5.245,20m

ESTADO: RS
MUNICÍPIO: SANTA CRUZ DO SUL
DATA: 2019

ESCALA: Horiz.: 1/1000
Vert.: 1/100
PRANCHA: 07 /09