


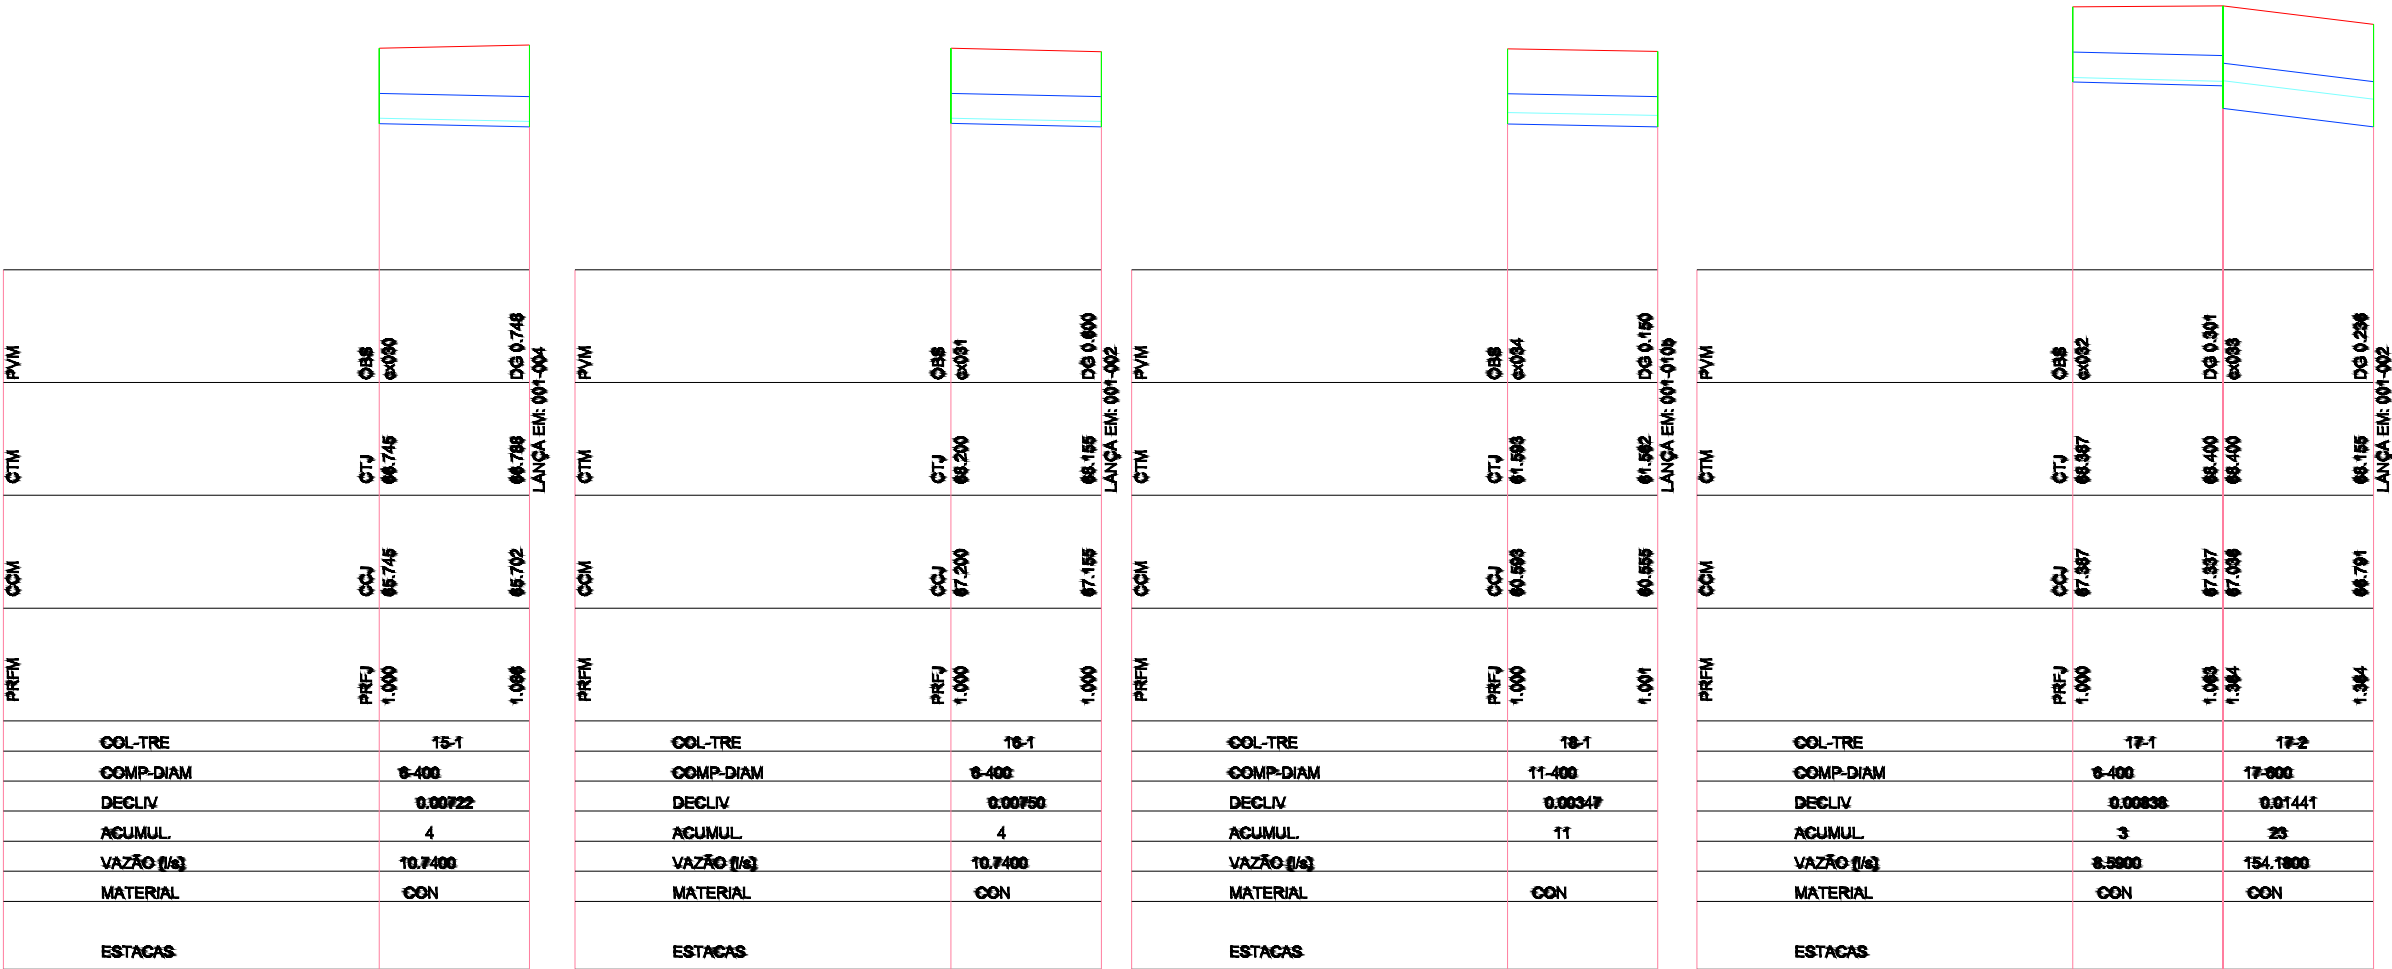

PRANCHA A3 (420x297)



LEGENDA:

PERFIL

TERRENO

TUBO

PV

MUNICÍPIO DE
SANTA CRUZ DO SUL

PROJETO:
TÍTULO:
PROJETO DE ENGENHARIA
PAVIMENTAÇÃO ASFÁLTICA

RESPONSÁVEL TÉCNICO:

Responsável Técnico
Daniel Feuerharmel
Crea/RS 164.482

PROPRIETÁRIO:

ELABORADO POR:

Supervisão e Projetos de Engenharia

TIPO:
PERFIS LONGITUDINAIS E TRANSVERSAIS

LOCAL:
Rua Homero Viana
TRECHO: Entre a Avenida Antonio Koehler e a Rua Telmo Alfredo Roese
ÁREA : 459,45m x 10,00m = 4.594,50m² + 650,70m²(bocas de rua)
ÁREA TOTAL: 5,245,20m

ESTADO:
RS

MUNICÍPIO:
SANTA CRUZ DO SUL

DATA:
2019

ESCALA:
Horiz.: 1/1000
Vert.: 1/100

PRANCHA:
09 /09