


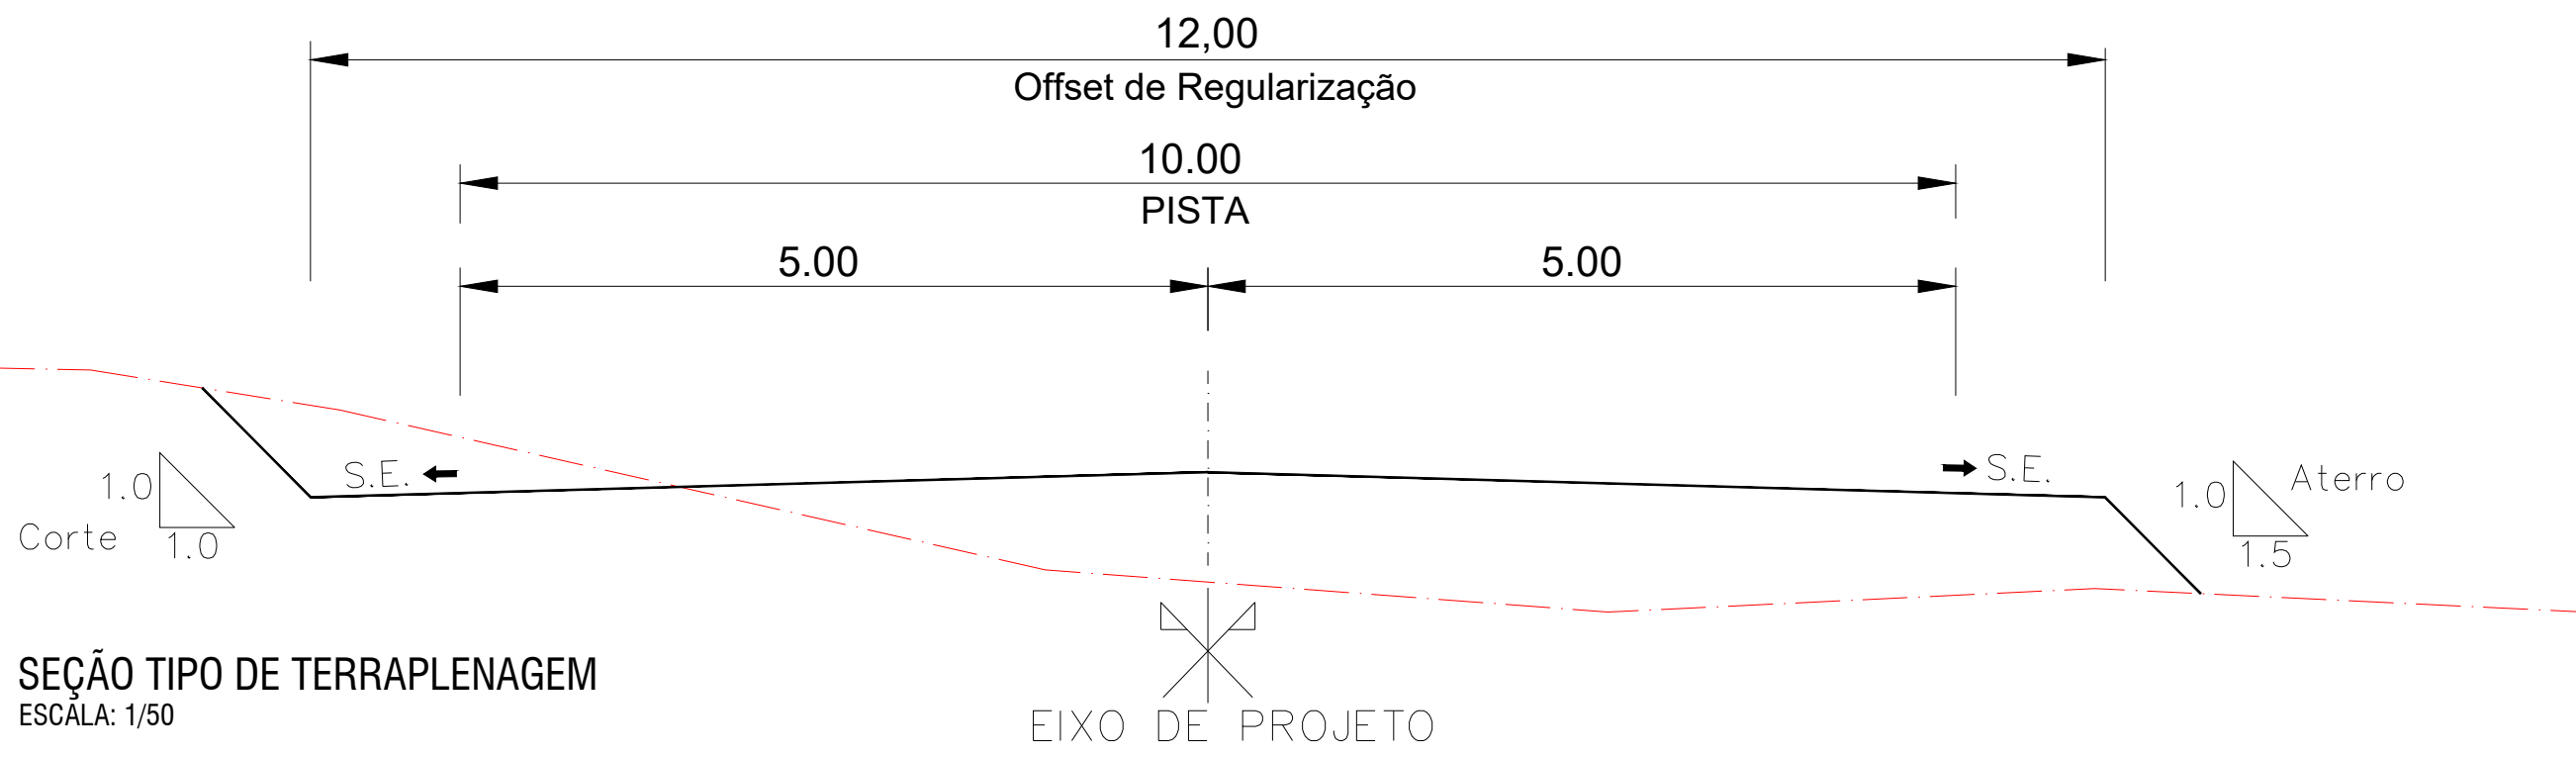

SEÇÃO TIPO DE TERRAPLENAGEM
ESCALA: 1/50

LEGENDA:

- PERFIL NATURAL
- PERFIL DO GREIDE PROJETADO



PROJETO:
TÍTULO: PROJETO DE ENGENHARIA
PAVIMENTAÇÃO ASFÁLTICA

RESPONSÁVEL TÉCNICO:

Responsável Técnico
Daniel Feuerharmel
Crea/RS 164.482

PROPRIETÁRIO:

ELABORADO POR:



TIPO:
SEÇÃO TIPO DE TERRAPLENAGEM

LOCAL:
Rua Homero Viana

TRECHO: Entre a Avenida Antonio Koehler e a Rua Telmo Alfredo Roesse

ÁREA : 459,45m x 10,00m = 4.594,50m² + 650,70m²(bocas de rua)

ÁREA TOTAL: 5.245,20m

ESTADO:

RS

MUNICÍPIO:

SANTA CRUZ DO SUL

DATA:

2019

ESCALA:

1/50

PRANCHA:

02 /11