



QUADRO DE COORDENADAS	
PIH-1 (PONTO DE PARTIDA)	N = 6708914.29
	E = 363444.79
PIH-2 (PONTO FINAL)	N = 6708934.27
	E = 363902.41

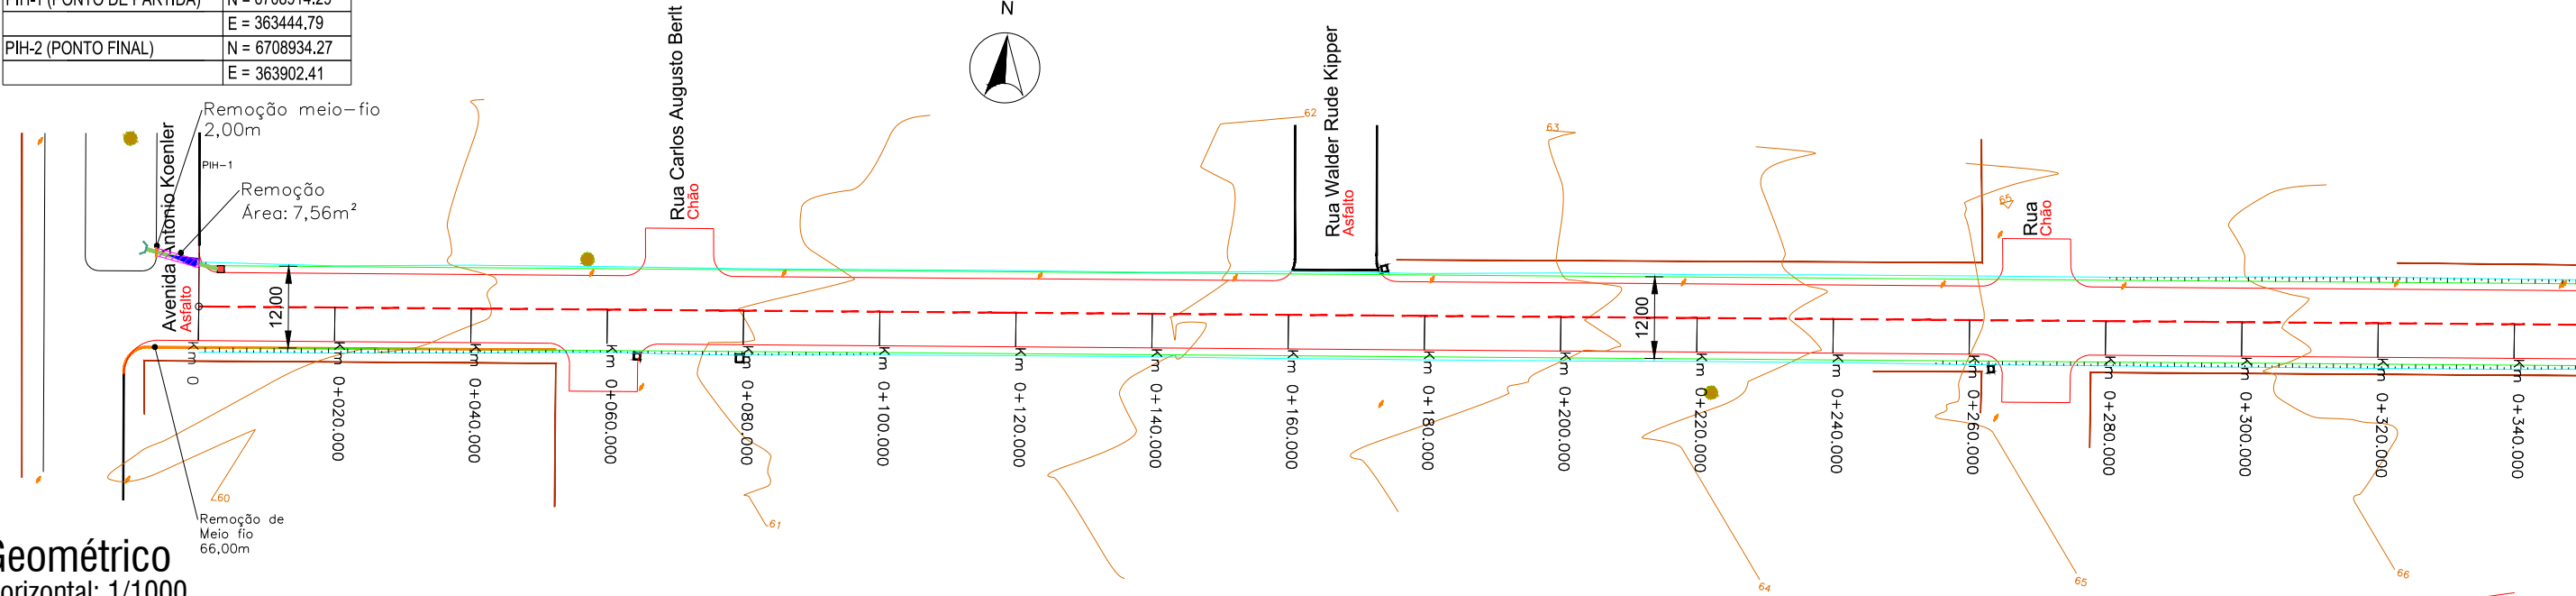

Geométrico
Horizontal: 1/1000

PERFIL LONGITUDINAL
Horizontal: 1/1000
Vertical: 1/100

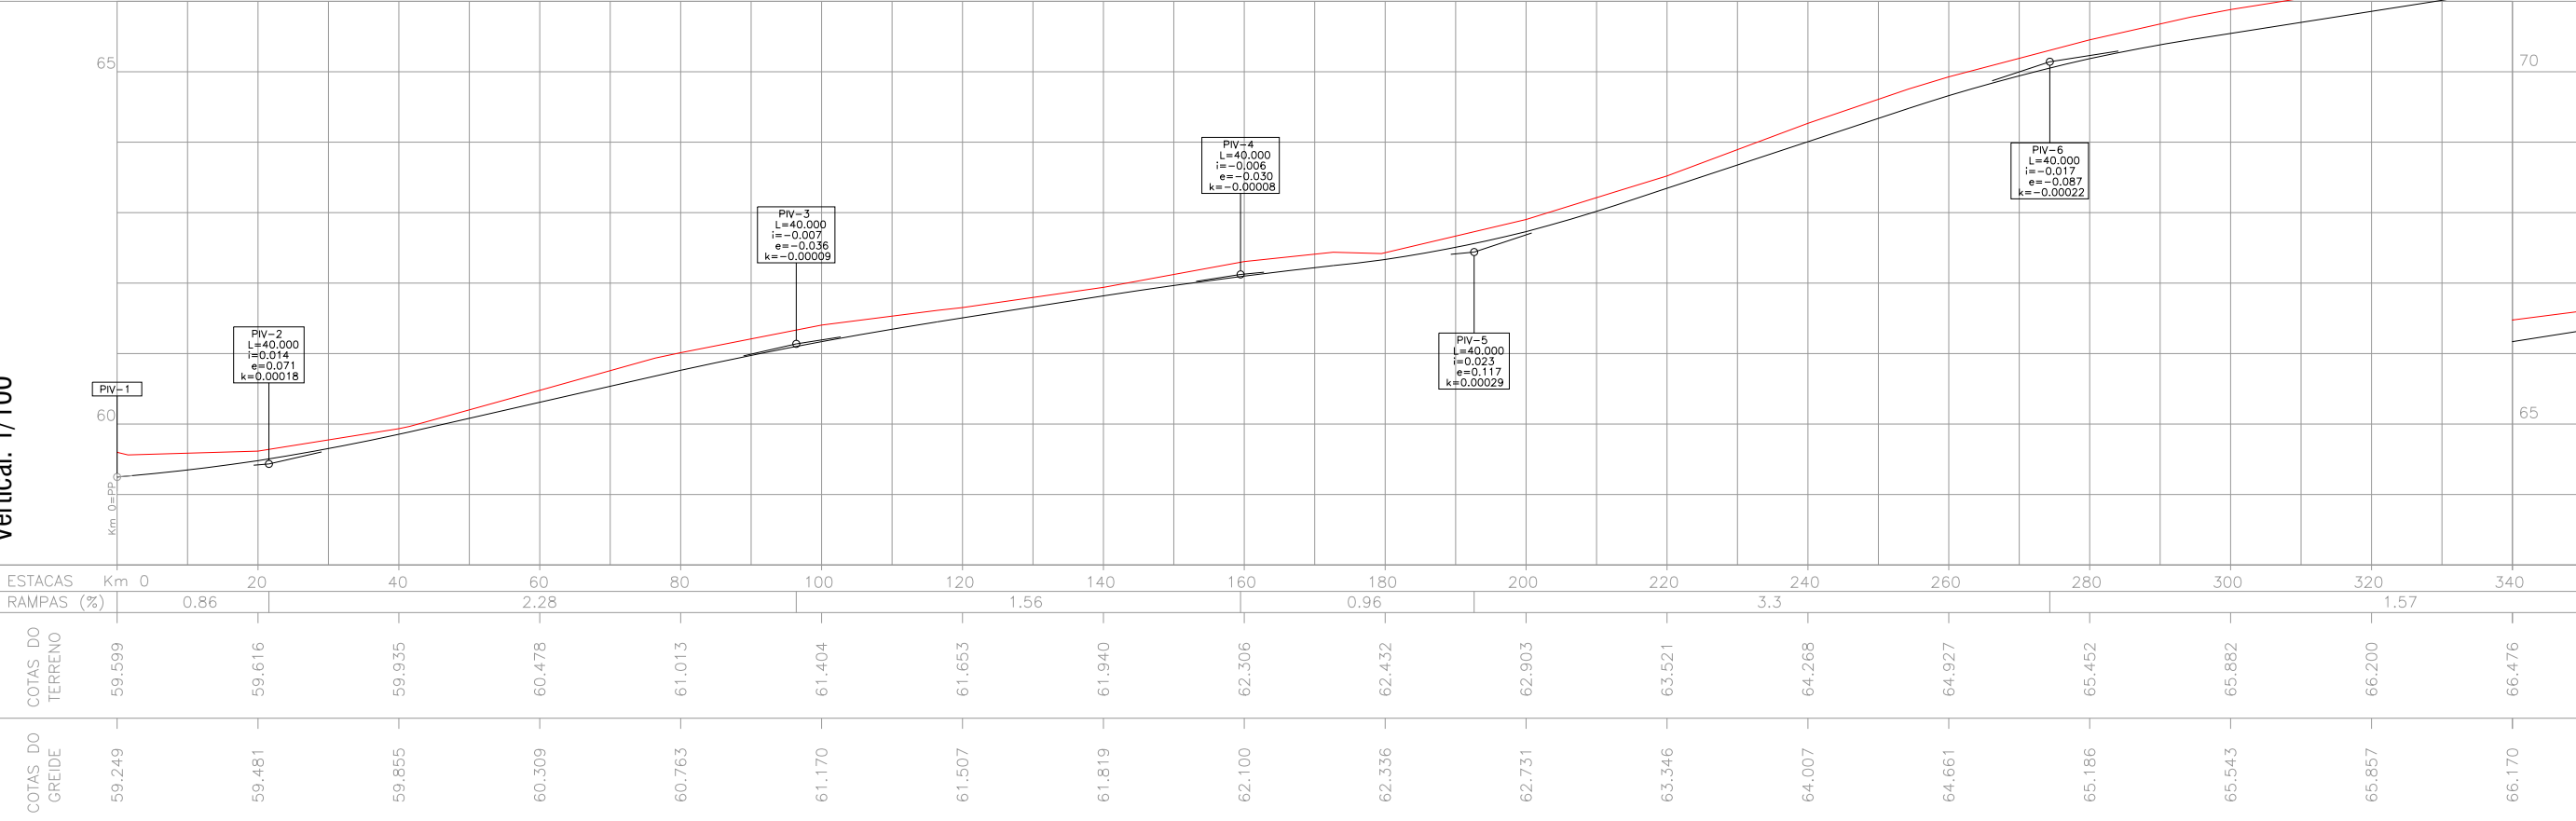

LEGENDA:	
PLANTA BAIXA - BORDO DA PISTA - EIXO DA PISTA - MEIO FIO EXISTENTE - REMOÇÃO DE MEIO FIO - CURVA DE NÍVEL - CERCA EXISTENTE - TALUDE - REMOÇÃO DE MAT. ORGÂNICO OU SATURADO - POSTE DE ENERGIA ELÉTRICA - MURO - PASSEIO PÚBLICO EXISTENTE(À SER REMOVIDO)	PERFIL LONGITUDINAL - PERFIL NATURAL - PERFIL DO GREIDE PROJETADO

MUNICÍPIO DE SANTA CRUZ DO SUL		ELABORADO POR:	ESTADO:
PROJETO DE ENGENHARIA PAVIMENTAÇÃO ASFÁLTICA		SUPRENCE Supervisão e Projetos de Engenharia	RS
RESPONSÁVEL TÉCNICO: Daniel Feuerhormel Crea/RS 164.482		TIPO:	MUNICÍPIO: SANTA CRUZ DO SUL
PROPRIETÁRIO:		LOCAL:	DATA: 2019
ÁREA : 459,45m x 10,00m = 4.594,50m² + 650,70m²(bocas de rua)		TRECHO: Entre a Avenida Antonio Koenler e a Rua Telmo Alfredo Roese	ESCALA: Horiz.: 1/1000 Vert.: 1/100
ÁREA TOTAL: 5.245,20m			PRANCHA: 03 / 11