




EST: Km 0+60.000
ÁREA CORTE= 3.052m2
ÁREA ATERRO= 0.000m2

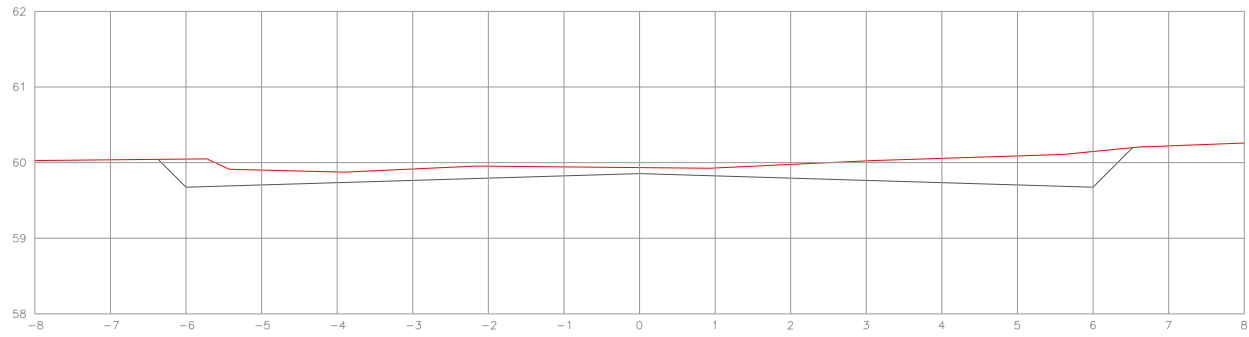


EST: Km 0+40.000
ÁREA CORTE= 2.696m2
ÁREA ATERRO= 0.000m2

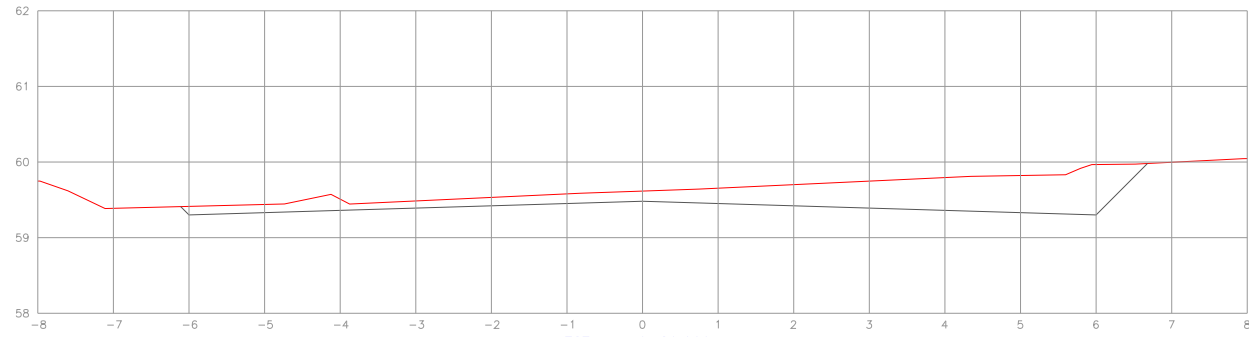


EST: Km 0+20.000
ÁREA CORTE= 3.069m2
ÁREA ATERRO= 0.000m2

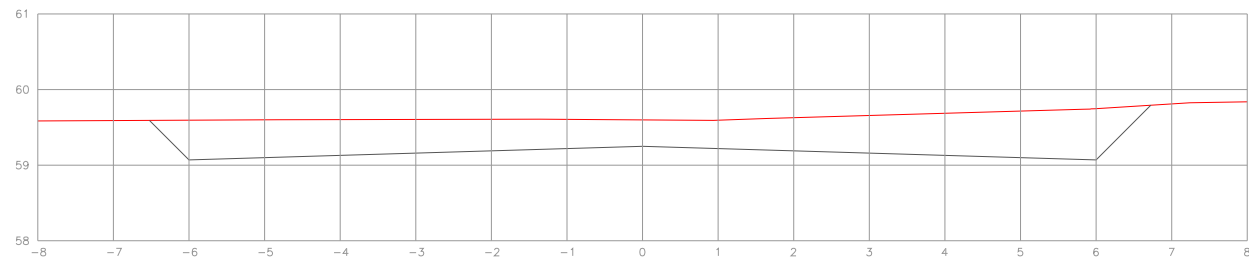


EST: Km 0
ÁREA CORTE= 6.046m2
ÁREA ATERRO= 0.000m2

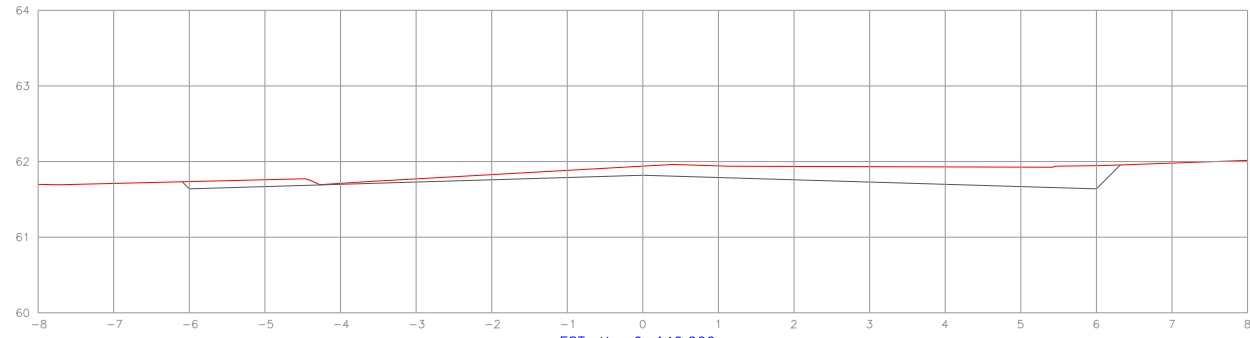


EST: Km 0+140.000
ÁREA CORTE= 1.722m2
ÁREA ATERRO= 0.000m2

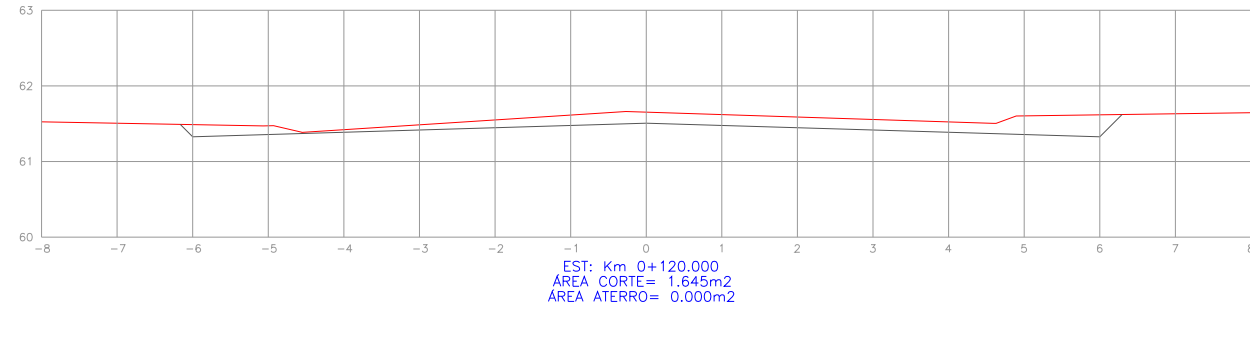

EST: Km 0+120.000
ÁREA CORTE= 1.645m2
ÁREA ATERRO= 0.000m2

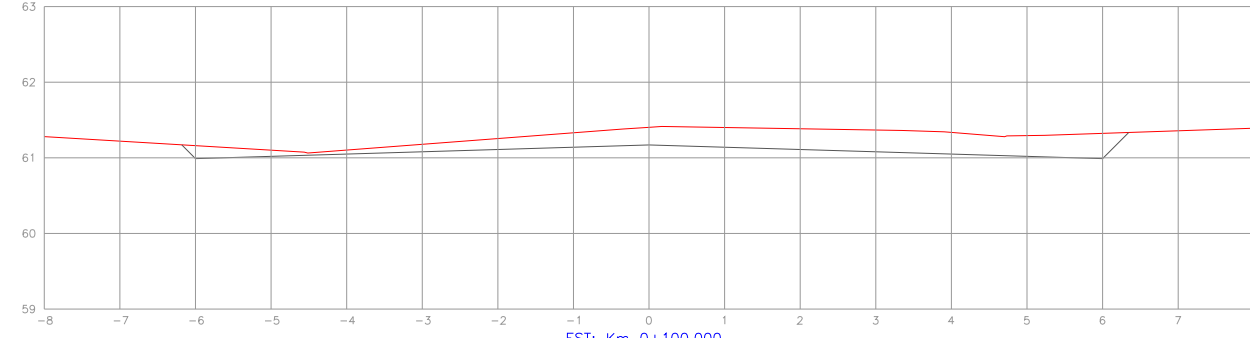

EST: Km 0+100.000
ÁREA CORTE= 2.490m2
ÁREA ATERRO= 0.000m2

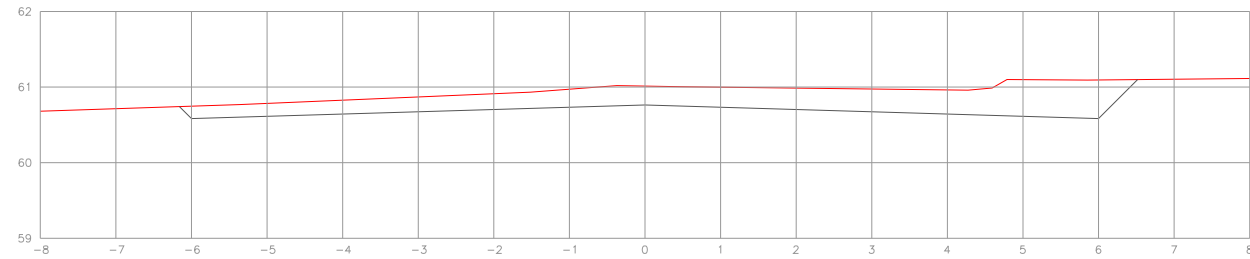

EST: Km 0+80.000
ÁREA CORTE= 3.373m2
ÁREA ATERRO= 0.000m2

LEGENDA:

SEÇÃO TRANSVERSAL

- PERFIL NATURAL
- PLATAFORMA PROJETADA



PROJETO DE ENGENHARIA
PAVIMENTAÇÃO ASFÁLTICA

RESPONSÁVEL TÉCNICO:

Responsável Técnico
Daniel Feuerharmel
Crea/RS 164.482

PROPRIETÁRIO:

ELABORADO POR:



TIPO:
SEÇÕES TRANSVERSAIS

LOCAL:
Rua Homero Viana

TRECHO: Entre a Avenida Antonio Koehler e a Rua Telmo Alfredo Roese

ÁREA : 459,45m x 10,00m = 4.594,50m² + 650,70m²(bocas de rua)

ÁREA TOTAL: 5.245,20m

ESTADO:

RS

MUNICÍPIO:

SANTA CRUZ DO SUL

DATA:

2019

ESCALA:

1/100

PRANCHA:

05 /11