


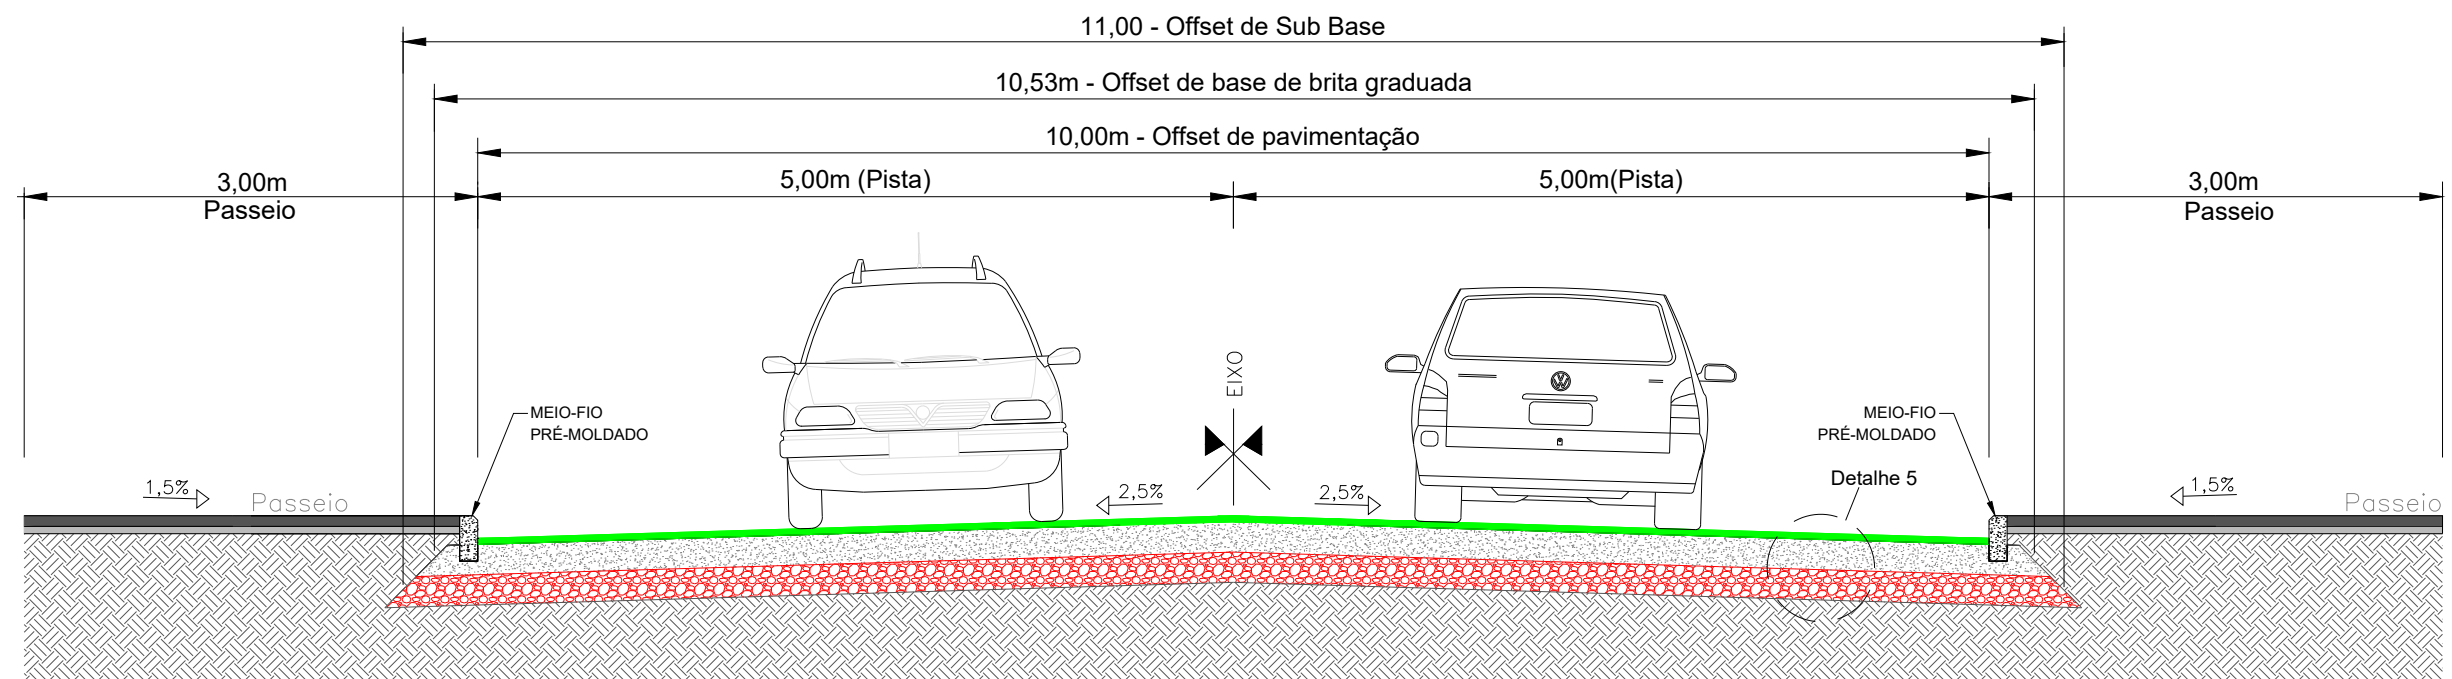

SEÇÃO TIPO DE PAVIMENTAÇÃO
ESCALA 1/50

LEGENDA:

SEÇÃO TIPO

- | | | | |
|---|-----------------------------------|---|----------------------------|
|  | CAMADA DE C.B.U.Q. (4cm) |  | CAMADA DE CONCRETO (5cm) |
|  | CAMADA DE BRITA GRADUADA (15cm) |  | CAMADA DE BRITA (5cm) |
|  | CAMADA DE RACHÃO (16cm) | | |
|  | SUB - LEITO | | |



MUNICÍPIO DE
SANTA CRUZ DO SUL

PROJETO: PROJETO DE ENGENHARIA
TÍTULO: PAVIMENTAÇÃO ASFÁLTICA

RESPONSÁVEL TÉCNICO:

PROPRIETÁRIO:

Responsável Técnico
Daniel Feuerharmel
Crea/RS 164.482

ELABORADO POR:



TIPO:

SEÇÃO TIPO DE PAVIMENTAÇÃO

LOCAL:

Rua Homero Viana

TRECHO: Entre a Avenida Antonio Koehler e a Rua Telmo Alfredo Roesse

ÁREA : 459,45m x 10,00m = 4.594,50m² + 650,70m²(bocas de rua)

ÁREA TOTAL: 5.245,20m

ESTADO:

RS

MUNICÍPIO:

SANTA CRUZ DO SUL

DATA:

2019

ESCALA:

INDICADA

PRANCHA:

08 /11