



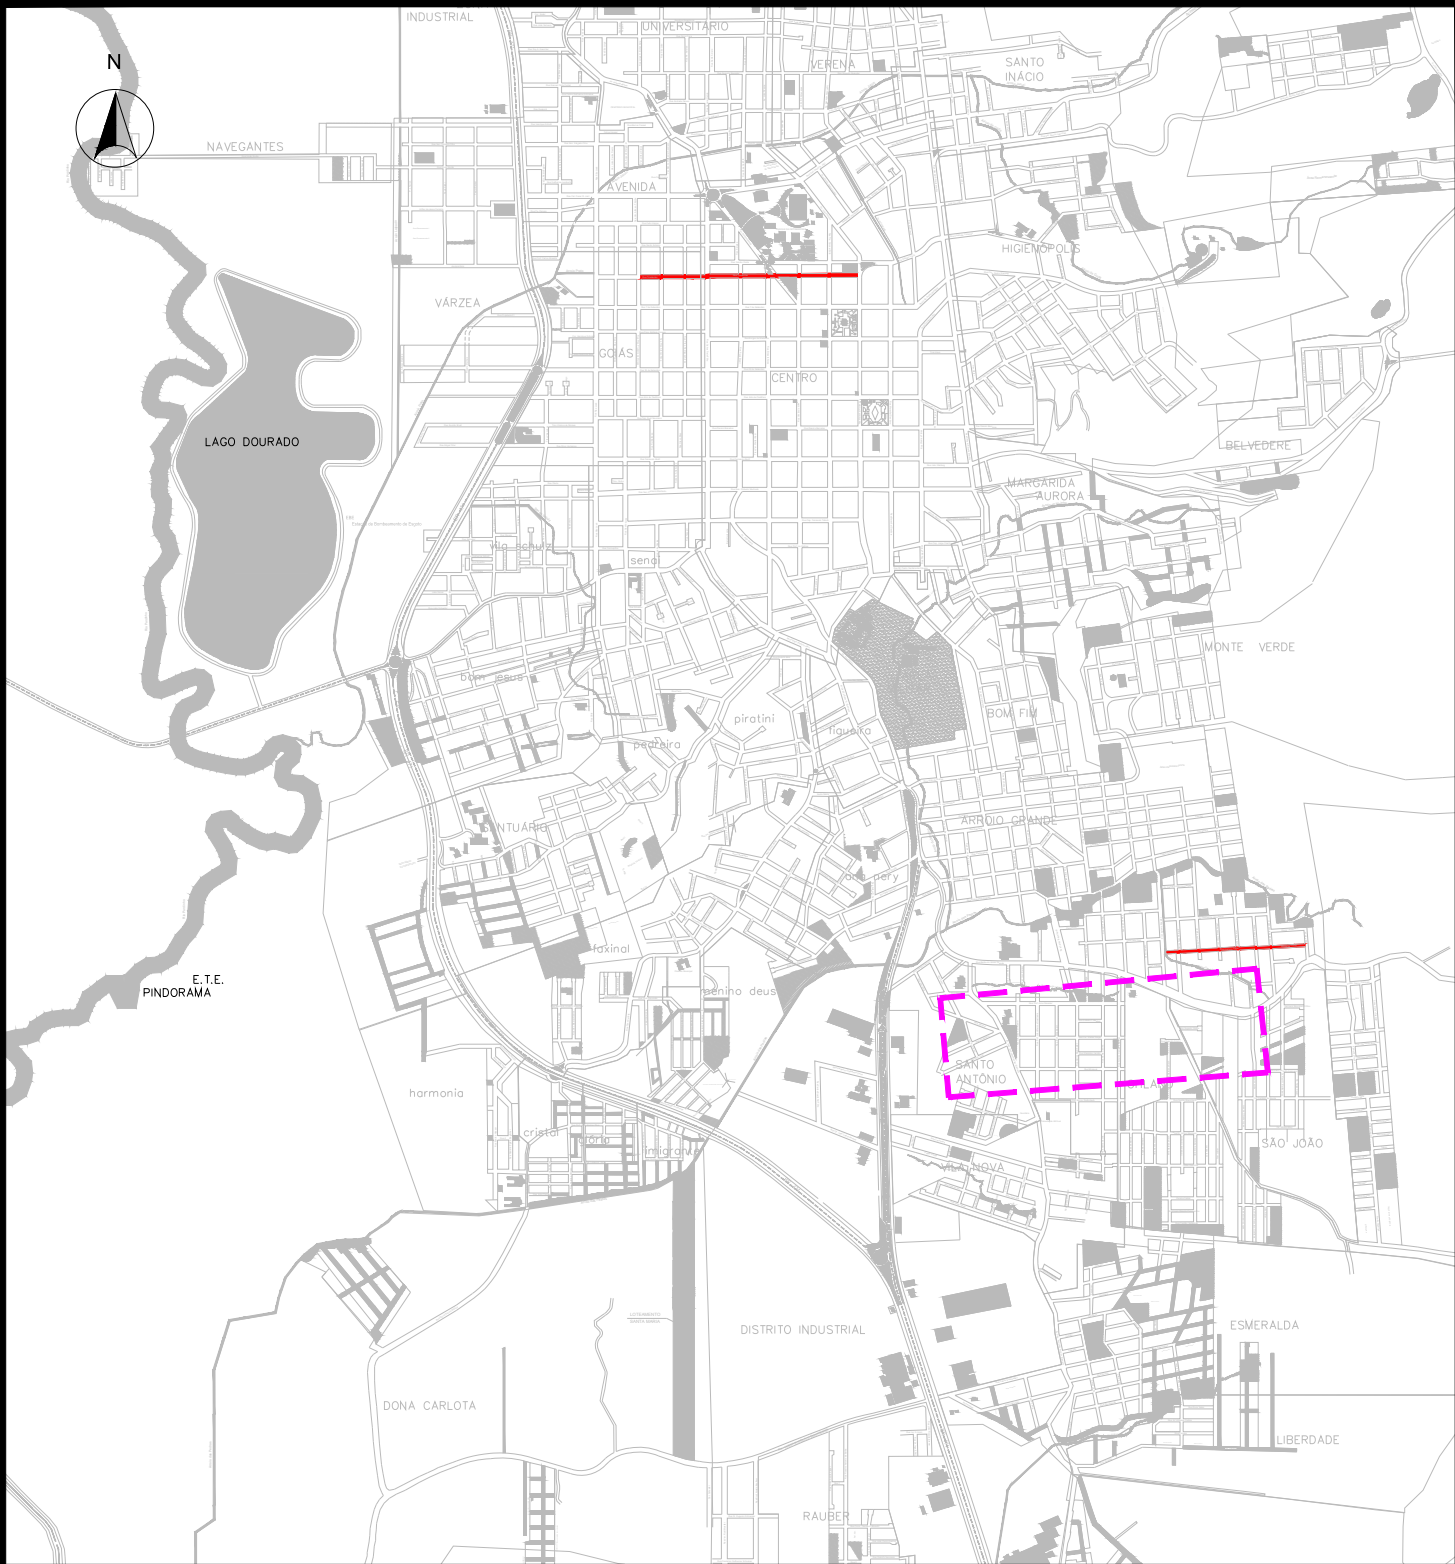

LOCALIZAÇÃO
Sem escala

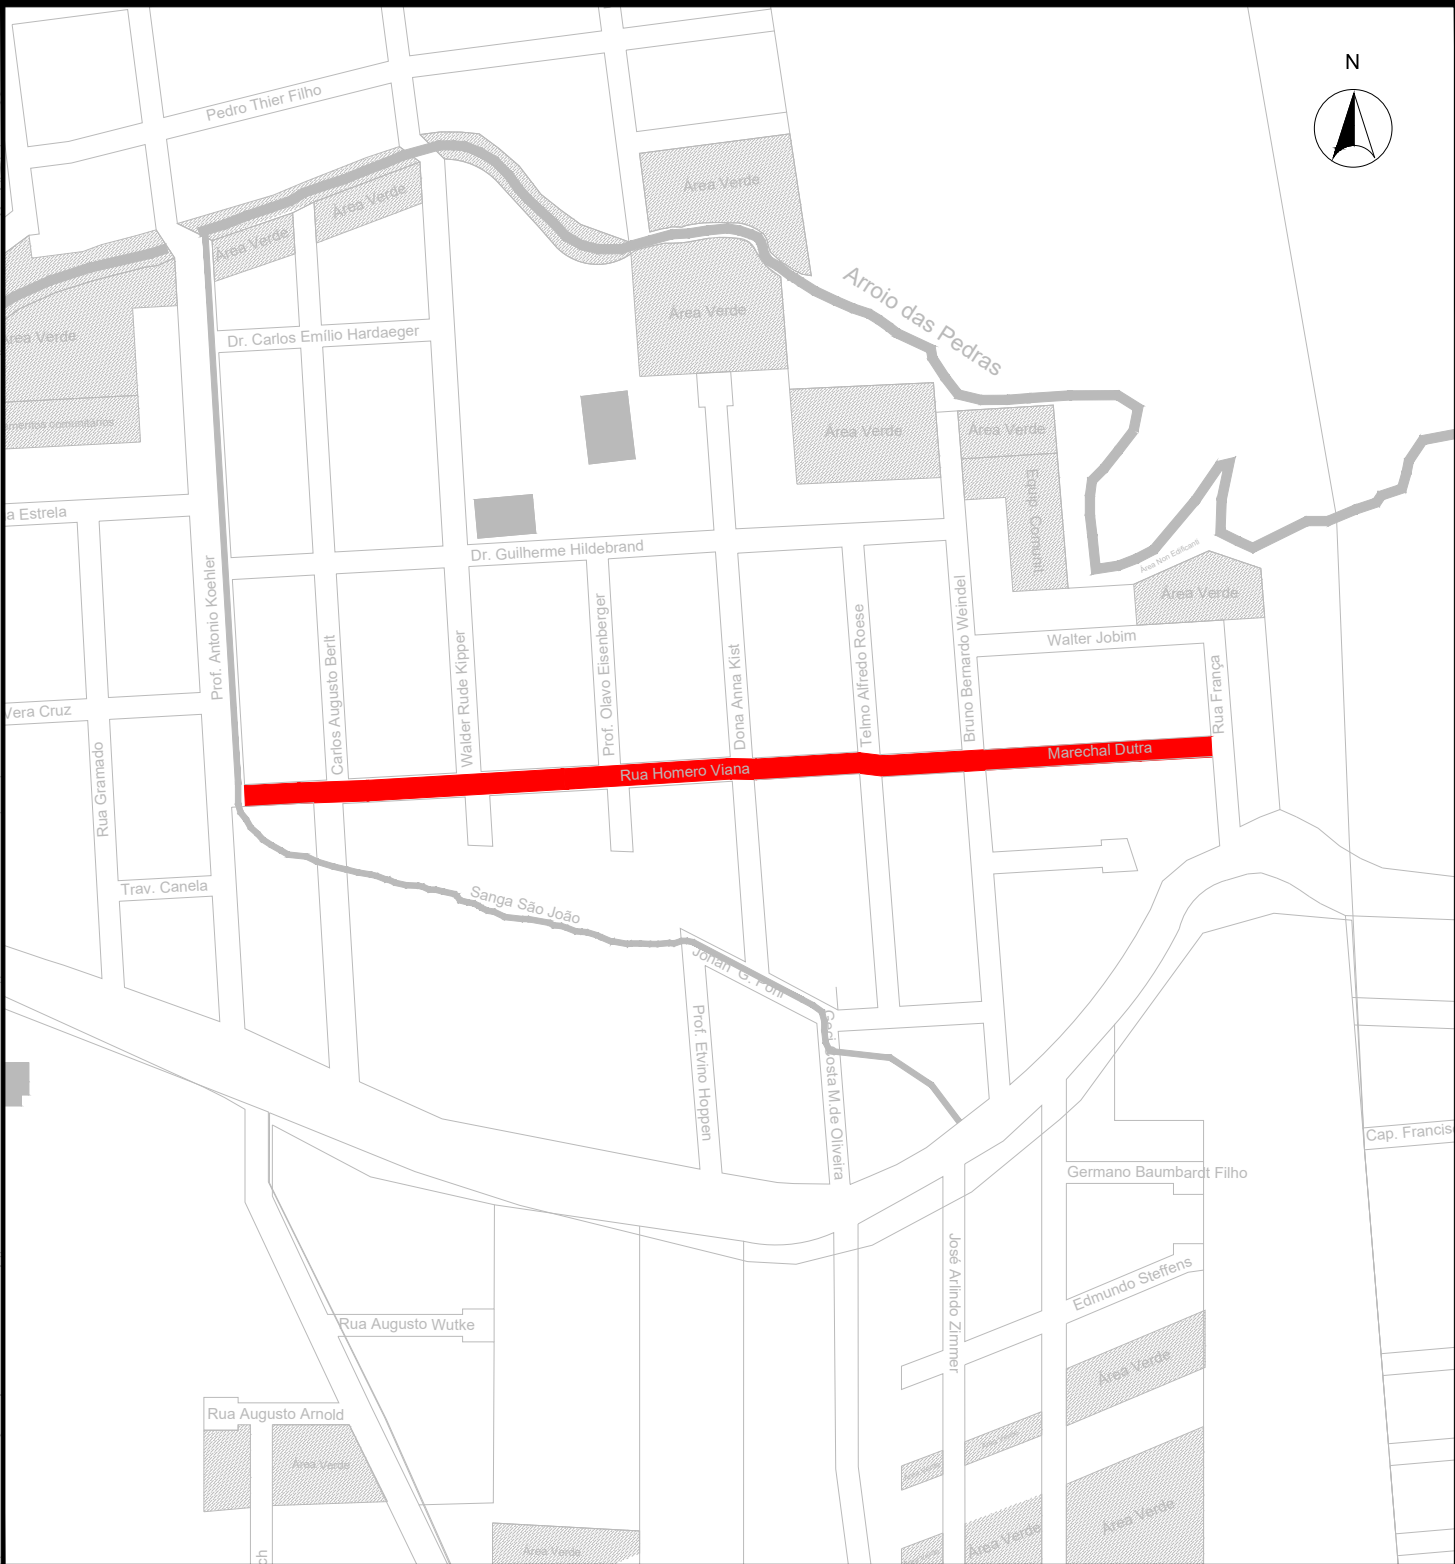

SITUAÇÃO
Sem escala

LEGENDA:

PLANTA BAIXA

- RUA A SER PAVIMENTADA
- RUAS EXISTENTES

PREFEITURA MUNICIPAL
SANTA CRUZ DO SUL/RS

PROJETO DE ENGENHARIA
PAVIMENTAÇÃO ASFÁLTICA

RESPONSÁVEL TÉCNICO:

PROPRIETÁRIO:

Responsável Técnico
Daniel Feuerharmel
Crea/RS 164.482

ELABORADO POR:



TIPO:

SITUAÇÃO E LOCALIZAÇÃO

LOCAL:

Rua Homero Viana

TRECHO:

Entre a Avenida Antonio Koenler e a Rua Telmo Alfredo Roese

ÁREA :

459,45m x 10,00m = 4.594,50m² + 650,70m²(bocas de rua)

ÁREA TOTAL: 5,245,20m

ESTADO:

RS

MUNICÍPIO:

SANTA CRUZ DO SUL

DATA:

2019

ESCALA:

SEM ESCALA

PRANCHA:

01/11