


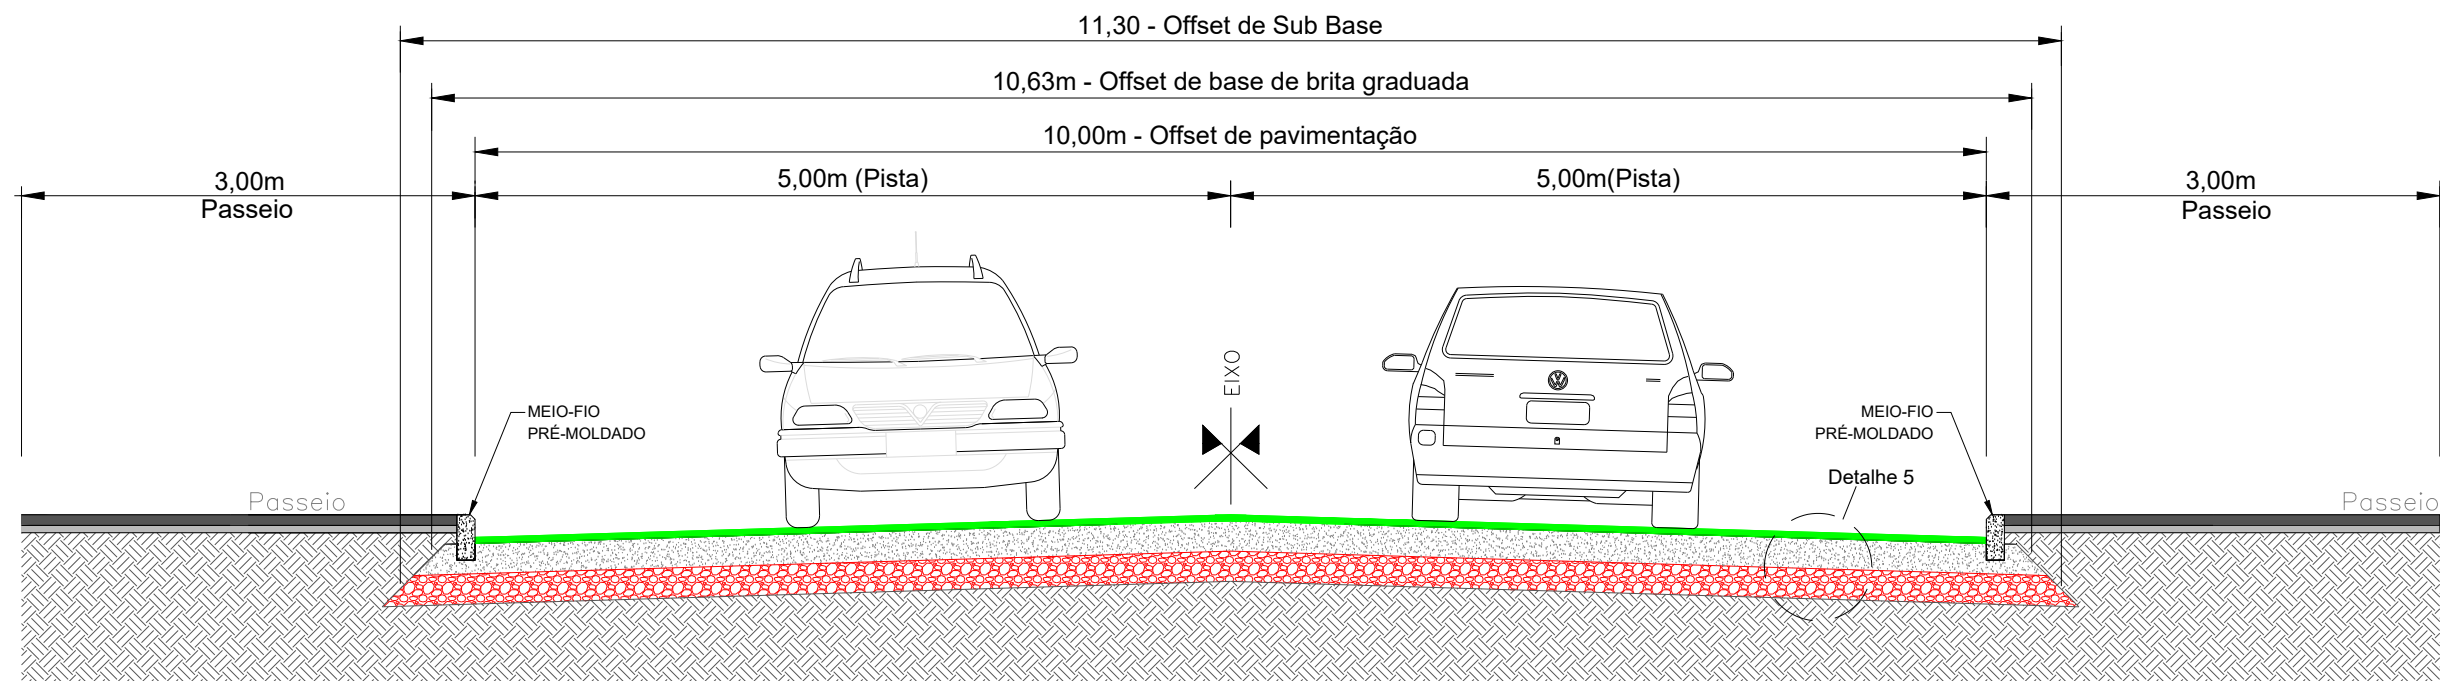

SEÇÃO TIPO DE PAVIMENTAÇÃO
ESCALA 1/50

LEGENDA:

SEÇÃO TIPO

- | | | | |
|--|-----------------------------------|--|----------------------------|
| | CAMADA DE C.B.U.Q. (4cm) | | CAMADA DE CONCRETO (5cm) |
| | CAMADA DE BRITA GRADUADA (15cm) | | CAMADA DE BRITA (5cm) |
| | CAMADA DE RACHÃO (16cm) | | |
| | SUB - LEITO | | |



PROJETO DE ENGENHARIA
PAVIMENTAÇÃO ASFÁLTICA

RESPONSÁVEL TÉCNICO:

Responsável Técnico
Daniel Feuerharmel
Crea/RS 164.482

PROPRIETÁRIO:

ELABORADO POR:



TIPO:

SEÇÃO TIPO DE PAVIMENTAÇÃO

LOCAL:

RUA FRANÇA

TRECHO:

DA RUA HOMERO VIANA ATÉ A RUA BARÃO DO ARROIO GRANDE

AREA : 95,03mx10,00m= 950,30m²+70,96m² (Bocas) = 1.021,26m²

AREA TOTAL: 1.021,26m²

ESTADO:

RS

MUNICÍPIO:

SANTA CRUZ DO SUL

DATA:

2019

ESCALA:

1/50

PRANCHA:

05/07