



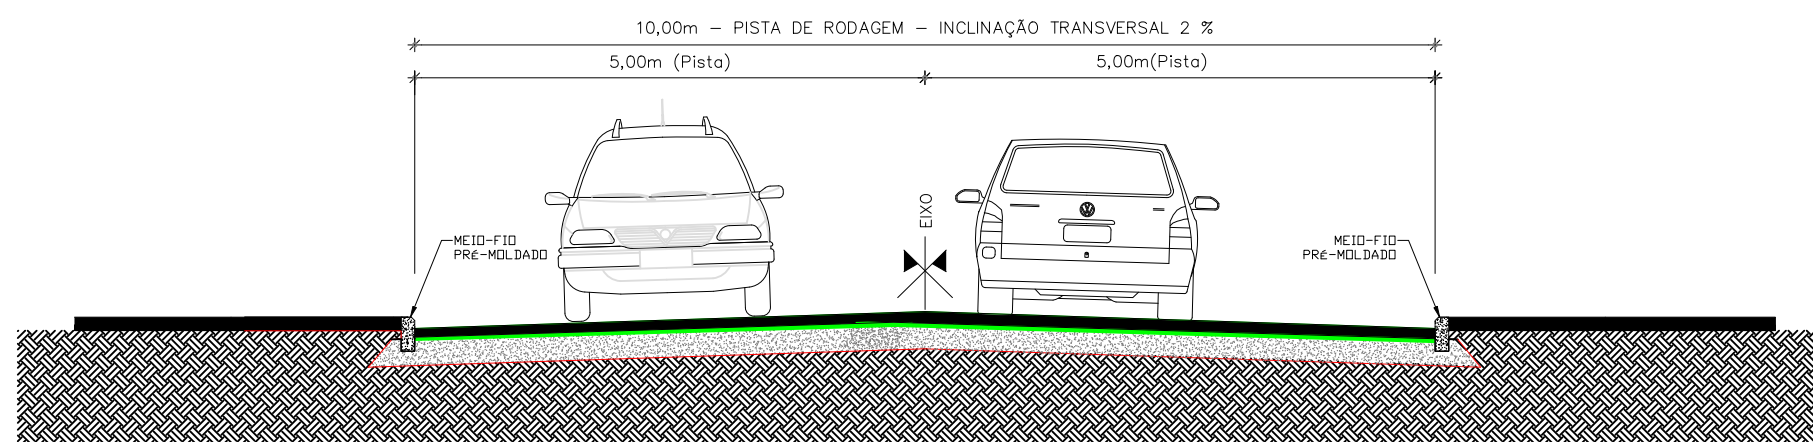

SEÇÃO TIPO DE PAVIMENTAÇÃO ASFÁLTICA - LOTEAMENTO COSTA SUL

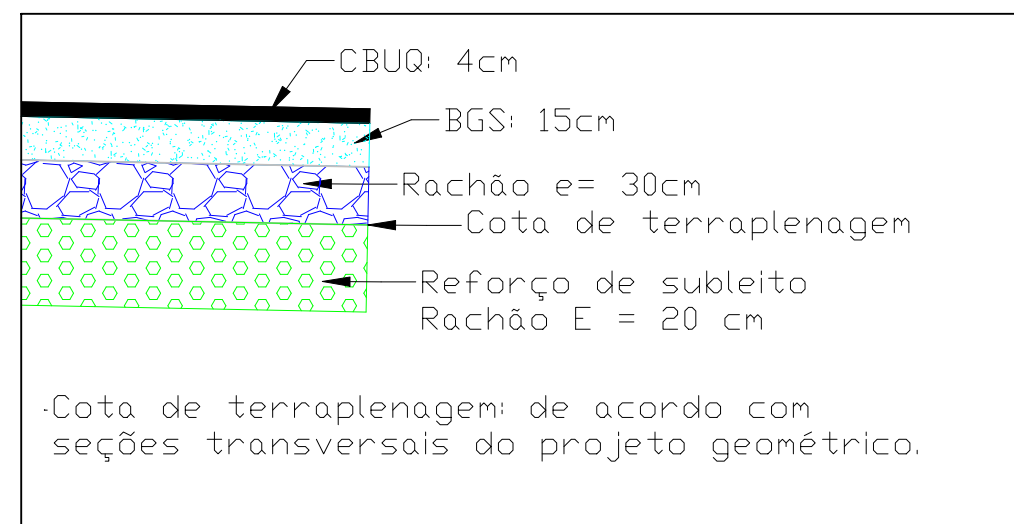

PREFEITURA MUNICIPAL

SANTA CRUZ DO SUL

SECRETARIA DE OBRAS E INFRAESTRUTURA

PROJETO:

PAVIMENTAÇÃO LOTEAMENTO COSTA SUL

LOCAL:

SANTA CRUZ DO SUL - RS

SECRETÁRIO DE OBRAS E INFRAESTRUTURA:

FRANCISCO CARLOS SMIDT
SECRETÁRIO DE OBRAS E INFRAESTRUTURA

RESP. PROJETO:

ÉVERTON HENRIQUE FERREIRA
ENGENHEIRO CIVIL - CREA/RS 227.983

ÁREA:

12.779,60 m²

DATA:

JULHO/2025

DESENHO:

ÉVERTON H. FERREIRA

ESCALA:

SEM ESCALA

DISCRIMINAÇÃO:

DETALHAMENTO DE SEÇÃO TIPO

PRANCHA:

01/01