




PERFIL LONGITUDINAL DO ALINHAMENTO DA RUA HORACIO DA VEIGA

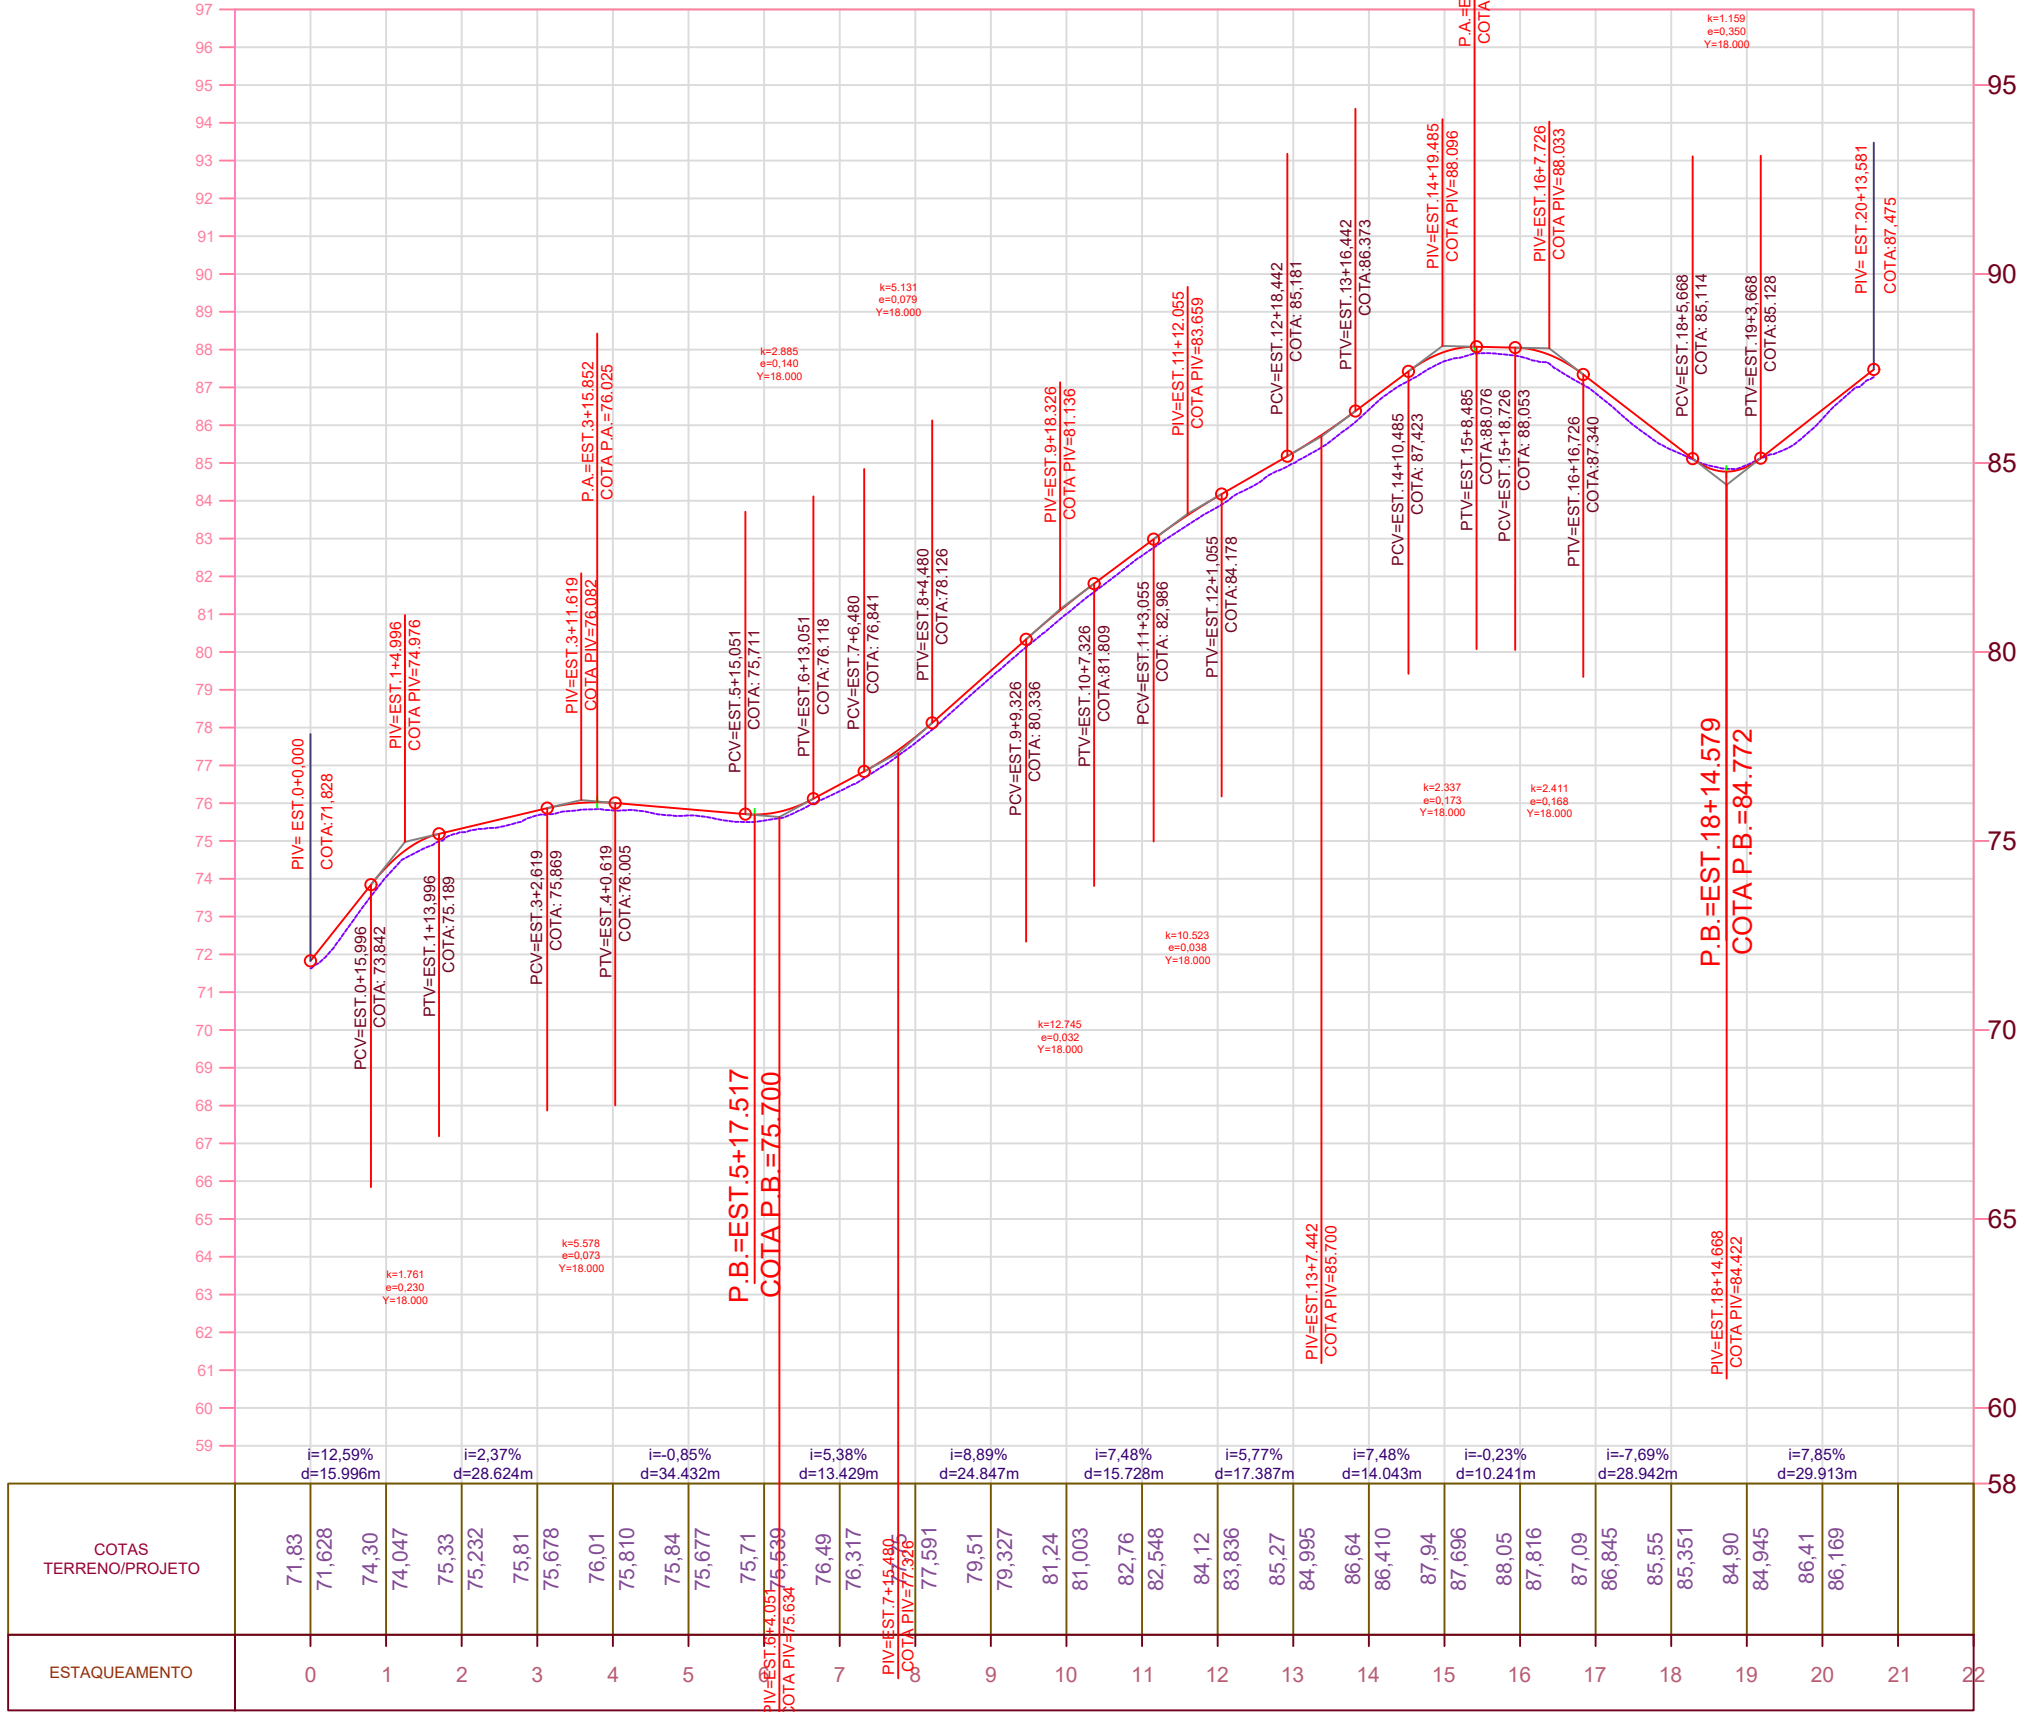


PERFIL LONGITUDINAL DO ALINHAMENTO DA RUA VEREADOR ELEMAR RAMOS

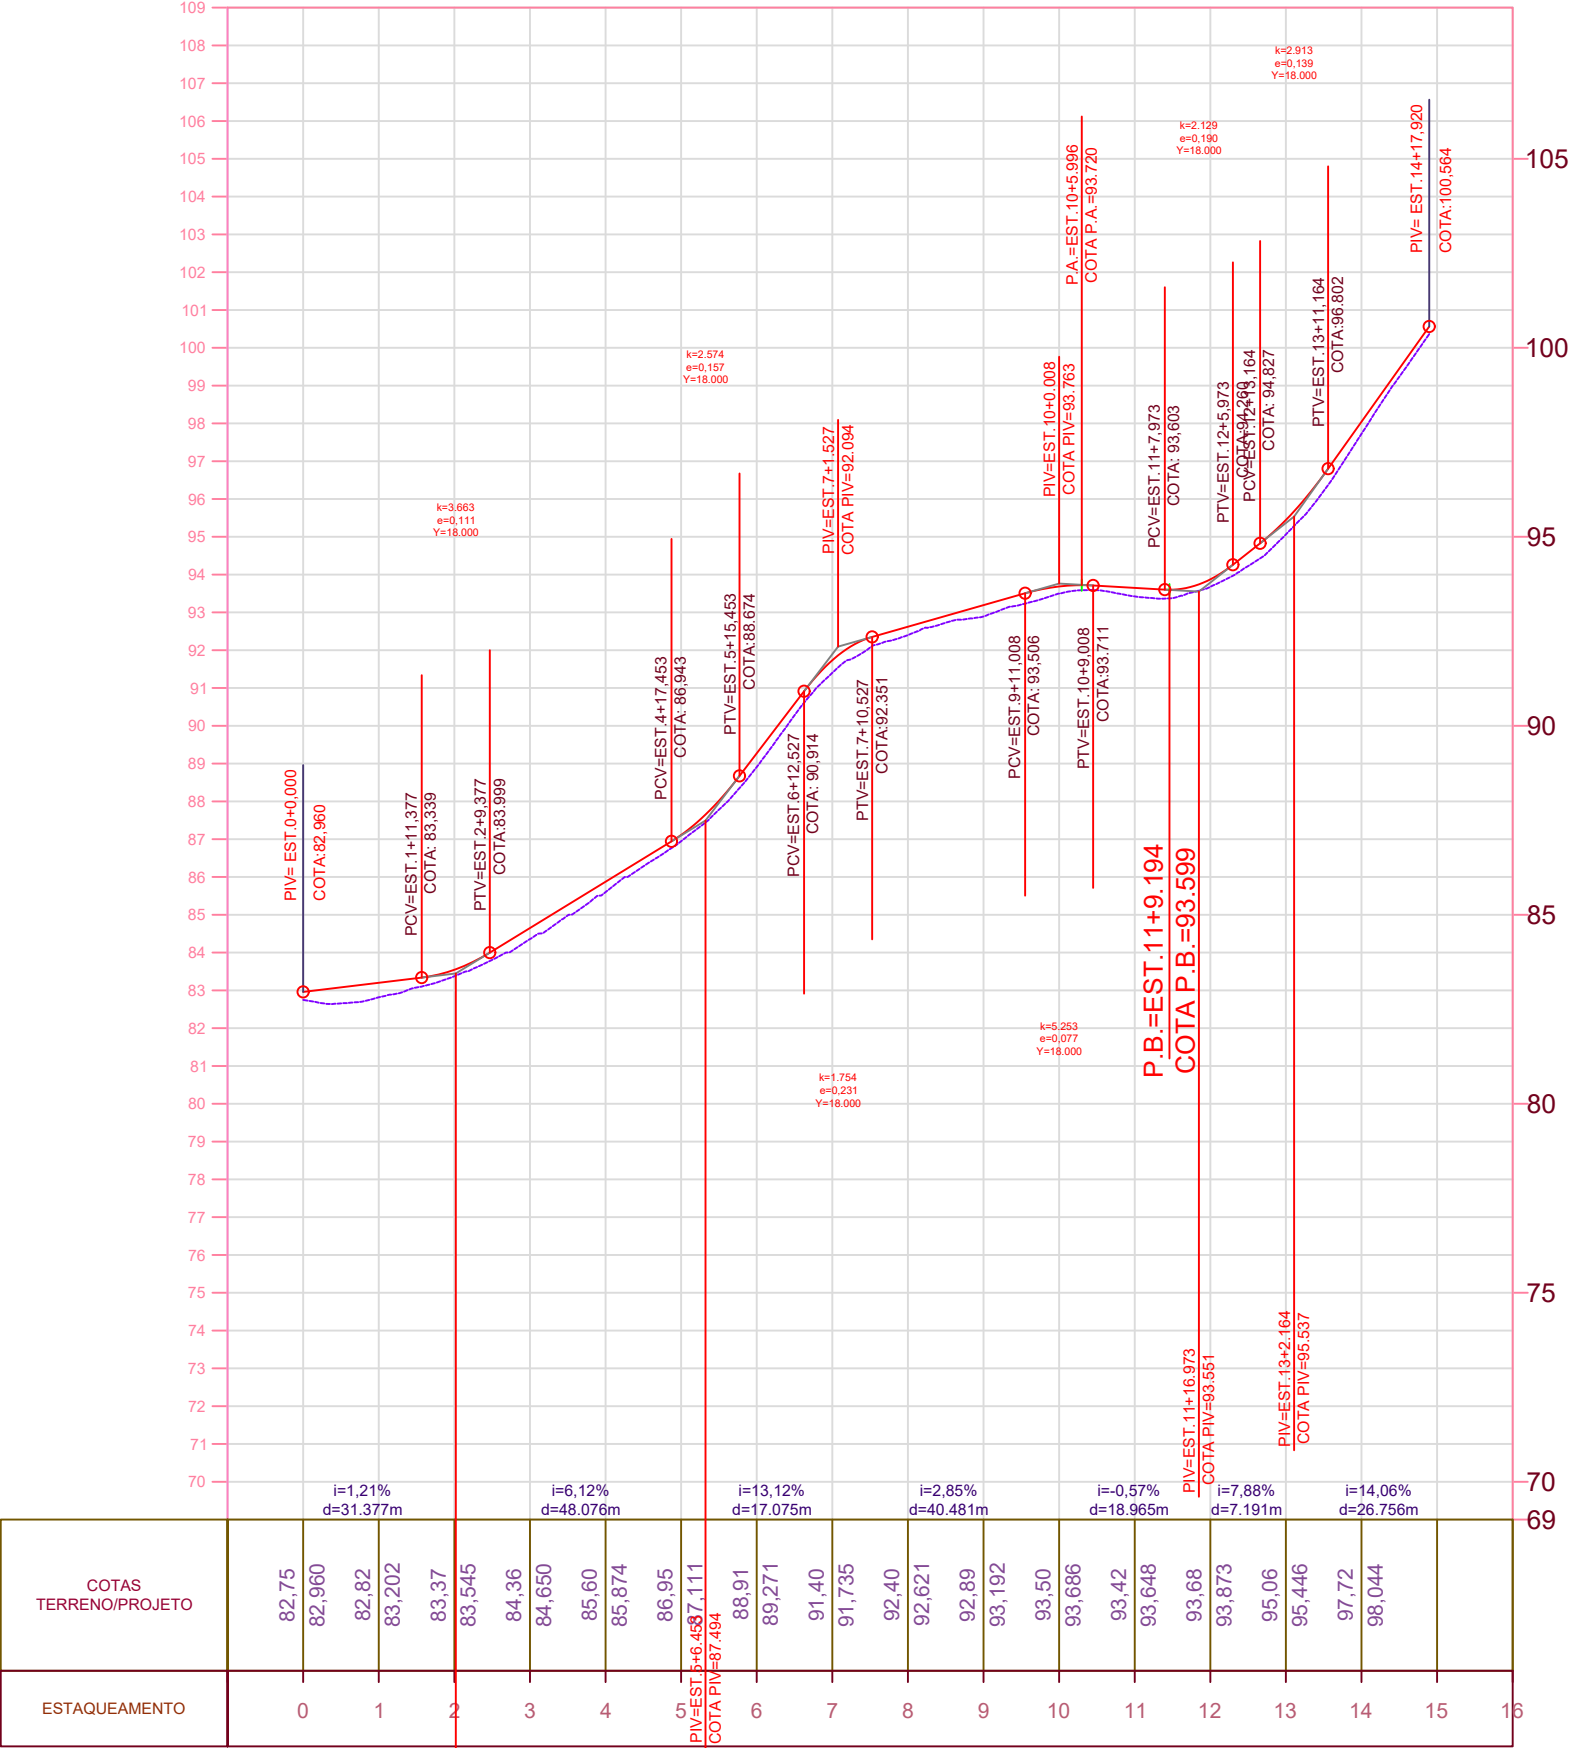

PERFIL LONGITUDINAL DO ALINHAMENTO RUA 3

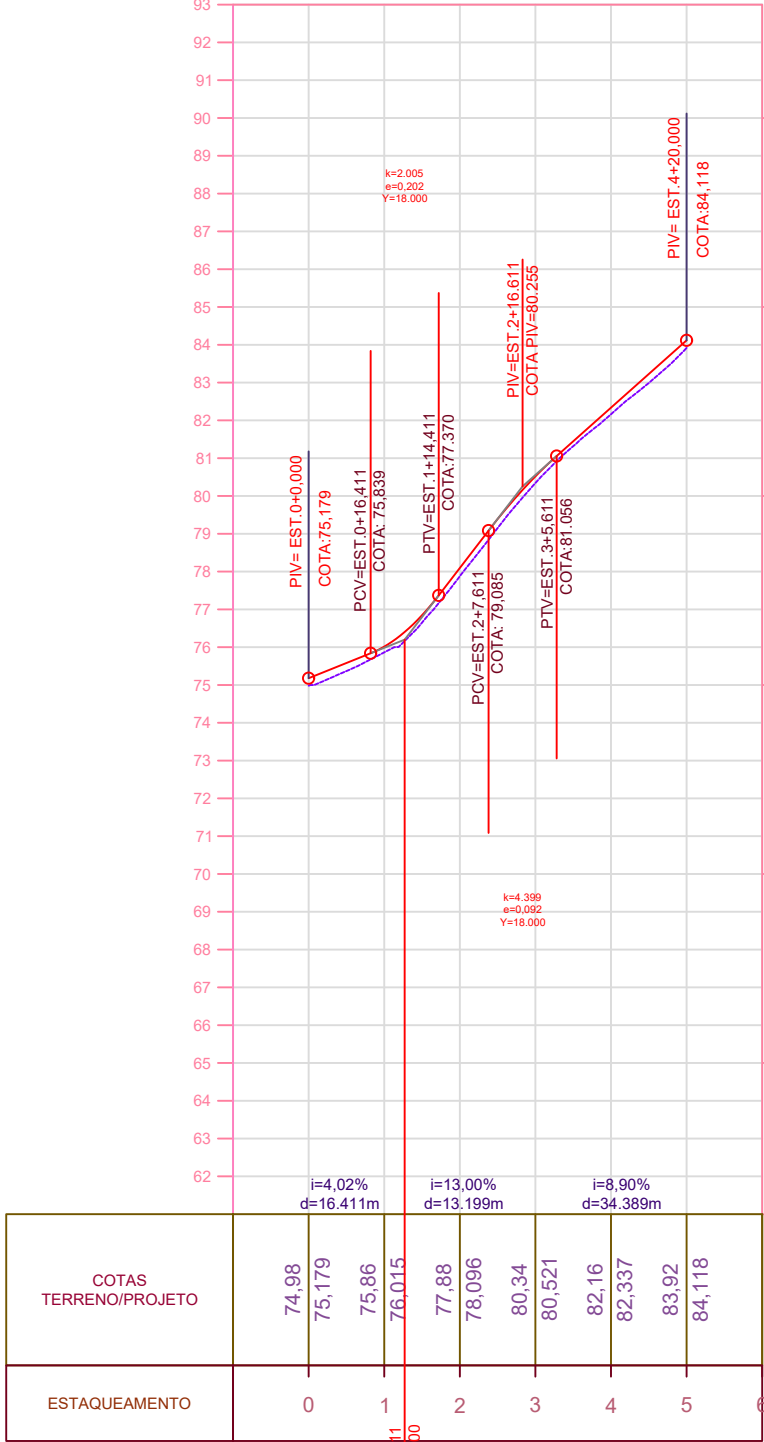

PERFIL LONGITUDINAL DO ALINHAMENTO BERNARDO LINDOLFO WAECHTER

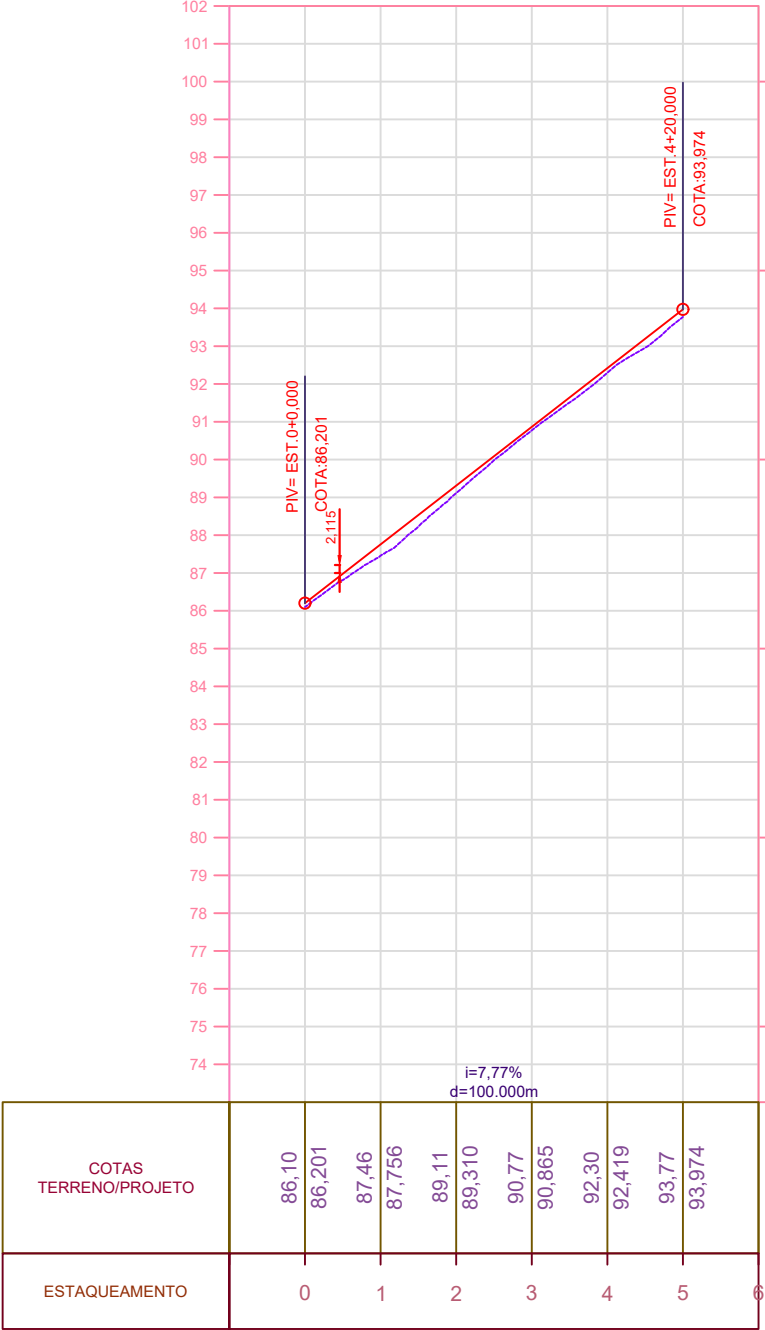

MUNICÍPIO DE SANTA CRUZ DO SUL

SECRETARIA DE PLANEJAMENTO E ORÇAMENTO

PROJETO: PAVIMENTAÇÃO DE VIAS URBANAS FINISA 2

LOCALIZAÇÃO: LOTEAMENTO VALE DE NAZARÉ SANTA CRUZ DO SUL/RS

RESPONSÁVEL TÉCNICO: DANIEL FEUERHARMEL ENGENHEIRO CIVIL - CREA/RS 164.482

PROPRIETÁRIO: ELSTOR RENATO DESBESSELL Secretário de Planejamento e Orçamento

ELABORADO POR: LUBARINO

ESCALAS: HORIZONTAL: 1/2000 VERTICAL: 1/200

TIPO: PROJETO GEOMÉTRICO PERFIL LONGITUDINAL

PRANCHA: 02/06

DATA: JUN/2021