


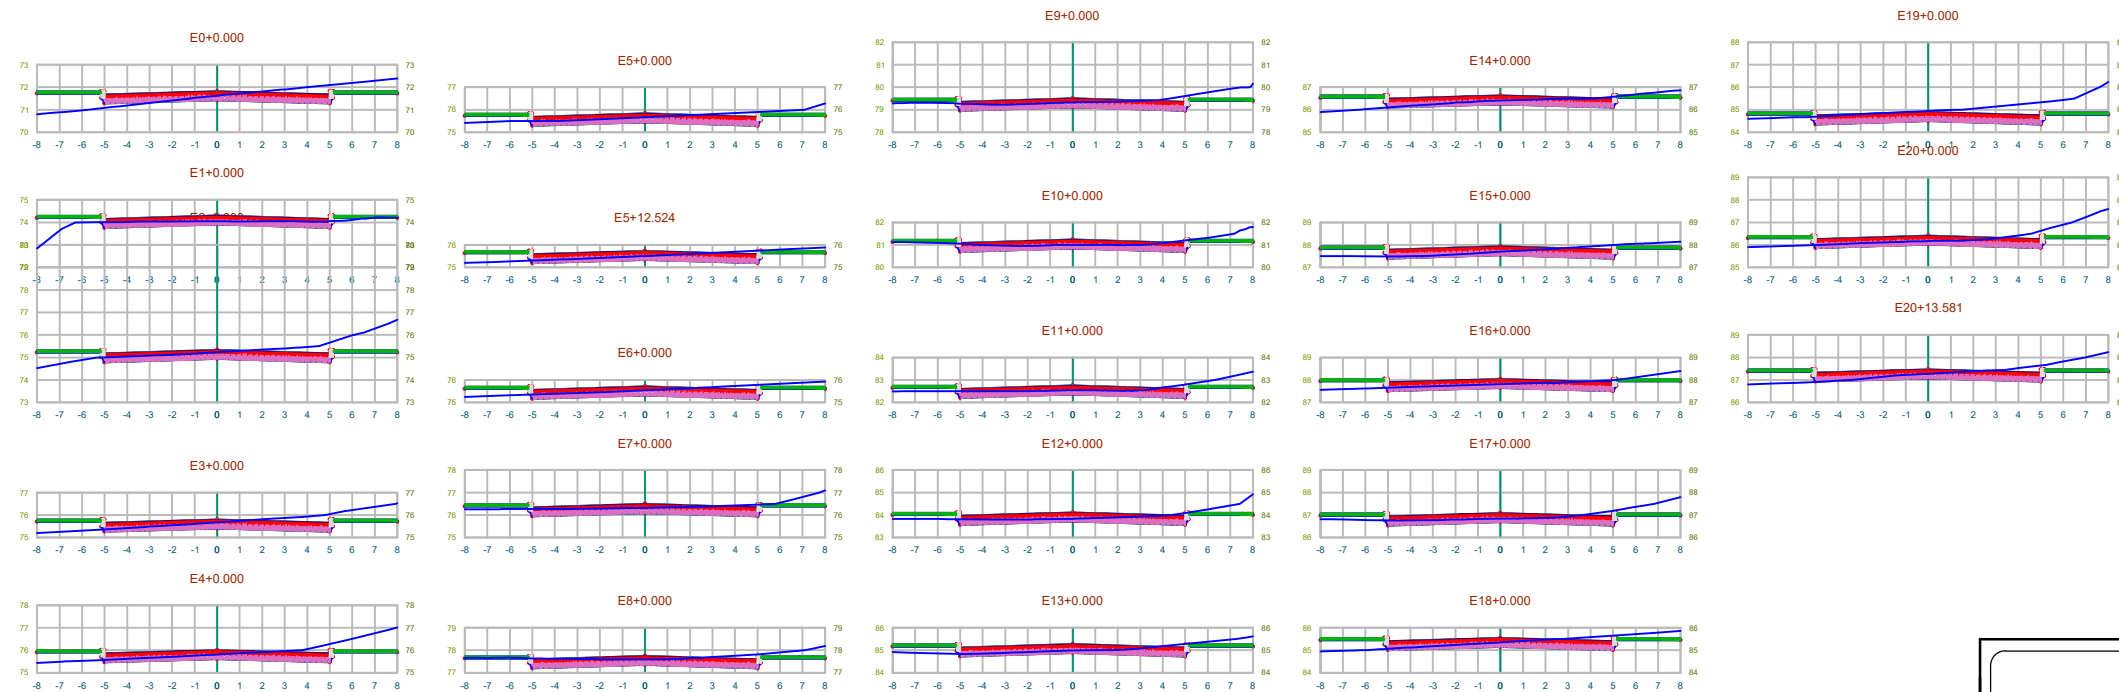



MUNICÍPIO DE
SANTA CRUZ DO SUL

SECRETARIA DE PLANEJAMENTO E ORÇAMENTO

PROJETO: PAVIMENTAÇÃO DE VIAS URBANAS FINISA 2	LOCALIZAÇÃO: LOTEAMENTO VALE DE NAZARÉ SANTA CRUZ DO SUL/RS
RESPONSÁVEL TÉCNICO:  DANIEL FEUERHARME ENGENHEIRO CIVIL - CREA/RS 164.482	PROPRIETÁRIO:  ELSTOR RENATO DESBESSELL Secretário de Planejamento e Orçamento
ELABORADO POR : LUBARINO	PRANCHA: 06/06
TIPO: PROJETO GEOMÉTRICO - SEÇÃO TRANSVERSAL	ESCALAS: 1/200
DATA: JUN/2021	DATA: JUN/2021