


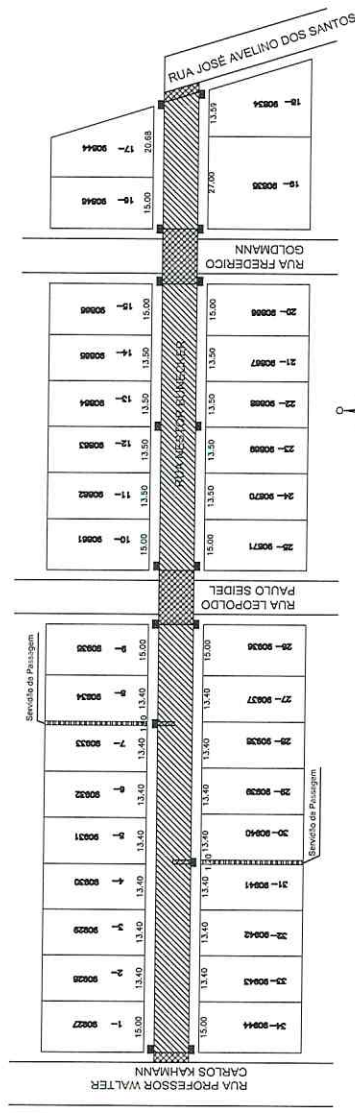

NESTOR BUNECKER

- Area a ser pavimentada (TOTAL): 2.852,64 m²
- Area de Parceria: 2.459,35 m²
- Area de Canteiro/Área Verde/Área da Prefeitura: 393,29 m²
- Comprimento da rua: 285,26 m
- Bocas de Lixo: 16 unidades
- Area Pavimentada



PREFEITURA MUNICIPAL

SANTA CRUZ DO SUL

SECRETARIA DE OBRAS E INFRAESTRUTURA

PROJETO:

LEVANTAMENTO RUA NESTOR BUNECKER

LOCAL:

SANTA CRUZ DO SUL - RS

SECRETARIA DE OBRAS E INFRAESTRUTURA:

EDMAR GUILHERME HERMANY
SECRETÁRIO MUNICIPAL

ÁREA:

INDICADA

DATA:

ABR/2021

RESP. PROJETO:

DIANI RIZZETTI SOPELSA
ENGENHEIRA CIVIL - CREA/RS 193-633

DESENHO:

VINÍCIUS
A. HERMES

ESCALA:

1/150

DISCRIMINAÇÃO:

PLANTA PLANIMETRICA DA RUA NESTOR BUNECKER

FOLHA:

01