


OBS: Não há previsão de execução de pavimentação dos passeios


- 8,0 cm - BLOCO INTERTRAVADO
- 8,0 cm - AREIA
- 4,0 cm - CAMADA DE REGULIZAÇÃO ARGILOSA
- 40,0 cm - CAMADA DE SUB BASE DE BASALTO DECOMPOSTO - BD

DETALHE DE BORDO

apoio em solo local

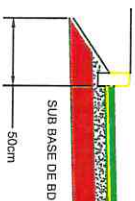


ESPESURAS DO PAVIMENTO

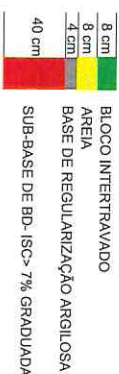

DETALHAMENTO BOCA-DE-LOBO

ESCALA
1/75

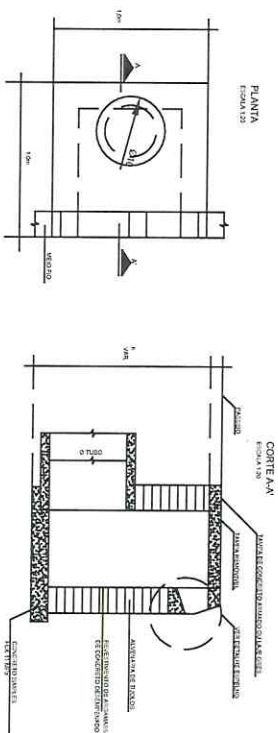

PREFEITURA MUNICIPAL
SECRETARIA DE OBRAS E INFRAESTRUTURA

SANTA CRUZ DO SUL


PROJETO: DETALHAMENTO RUA OCTAVIO VITTELO LOCAL: SANTA CRUZ DO SUL - RS

SECRETARIO DE OBRAS (IMPAESTRUTURA) AREA: INDICADA DATA: ABR/2021

RESP. PROJETO: EDUARDO GUTHERME HERNANDES SECRETARIO MUNICIPAL DESINHO: VINICIUS A. HERNANDES ESCALA: INDICADA

ENGENHEIRO CIVIL - CREA/RS 193-633 PLANTA DETALHAMENTO DA RUA OCTAVIO VITTELO

PROJETO: PLANTA DETALHAMENTO DA RUA OCTAVIO VITTELO

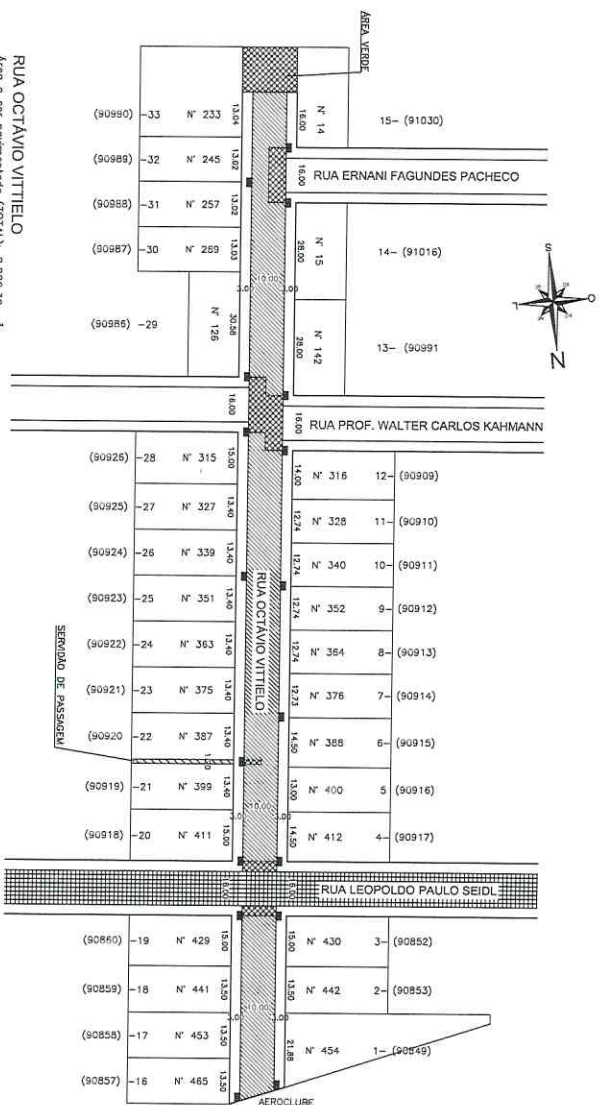

RUA OCTÁVIO VITTEIO

Área a ser pavimentada (TOTAL): 2.826,30 m²

Área de permeabilidade: 2.520,30 m²

Área de Cruzamento/Área Verde/Área da Prefeitura: 306,00 m²

Meio-Fio: 599,00 m

Comprimento da rua: 282,63 m

■ Bocas de Lixo: 17 unidades

■ Área Pavimentada



PREFEITURA MUNICIPAL

SANTA CRUZ DO SUL

SECRETARIA DE OBRAS E INFRAESTRUTURA

PROJETO: DETALHAMENTO RUA OCTÁVIO VITTEIO

LOCAL: SANTA CRUZ DO SUL - RS

SECRETÁRIO DE OBRAS E INFRAESTRUTURA:

EDUAR GUILHERME HERNANLY

SECRETÁRIO MUNICIPAL

RESP. PROJETO:

DIANI RIZZETTI SOPELISA

ENGENHEIRA CIVIL - CREA/RS 193-633

ÁREA:

INDICADA

DATA:

ABR/2021

DESENHO:

VINÍCIUS

ESCALA:

1/150

PLANTA DE DETALHAMENTO DA RUA OCTÁVIO VITTEIO

PRIMEIRA:

01