


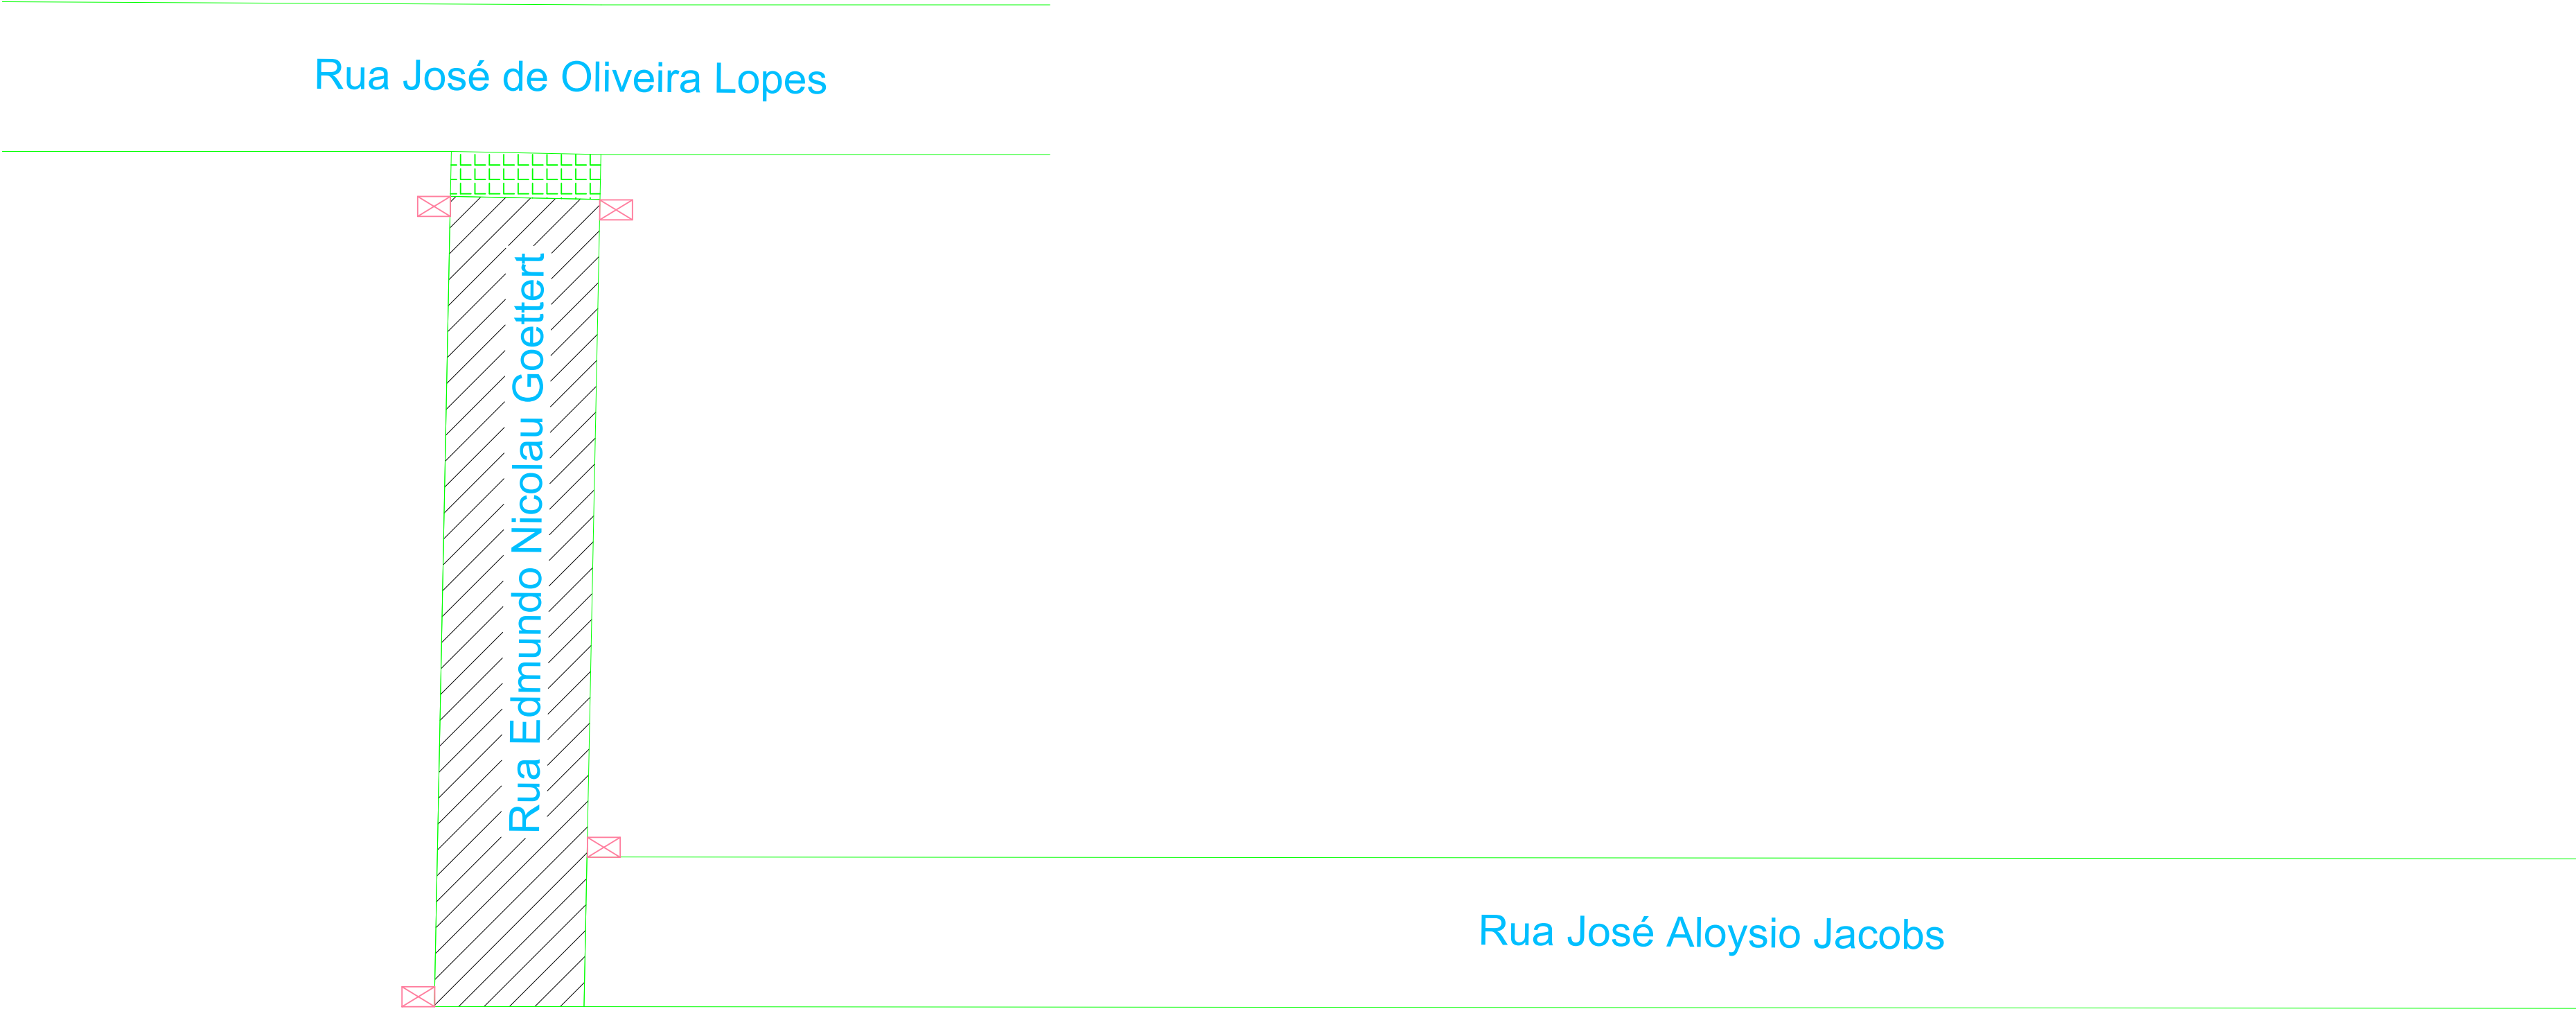

RUA EDMUNDO NICOLAU GOETTERT

- ▨ Área a ser pavimentada: 540,00 m²
- ▤ Área de Cruzamento/Área Verde/Área da Prefeitura: 30,00 m²
- Meio-Fio: 124,00 m
- Comprimento da rua: 57,00 m
- ⊠ Bocas de Lobo: 4

	PREFEITURA MUNICIPAL	
	SANTA CRUZ DO SUL	
SECRETARIA DE OBRAS E INFRAESTRUTURA		
PROJETO:	LOCAL:	
RUA EDMUNDO NICOLAU GOETTERT	SANTA CRUZ DO SUL - RS	
SECRETÁRIO DE OBRAS E INFRAESTRUTURA:	ÁREA:	DATA:
FRANCISCO CARLOS SMIDT SECRETÁRIO DE OBRAS E INFRAESTRUTURA	570,00 m²	ABR/2025
RESP. PROJETO:	DESENHO:	ESCALA:
ÉVERTON HENRIQUE FERREIRA ENGENHEIRO CIVIL- CREA/RS 227.983	ÉVERTON H. FERREIRA	1/350
DISCRIMINAÇÃO:		PRANCHA:
PLANTA BAIXA		02/03