


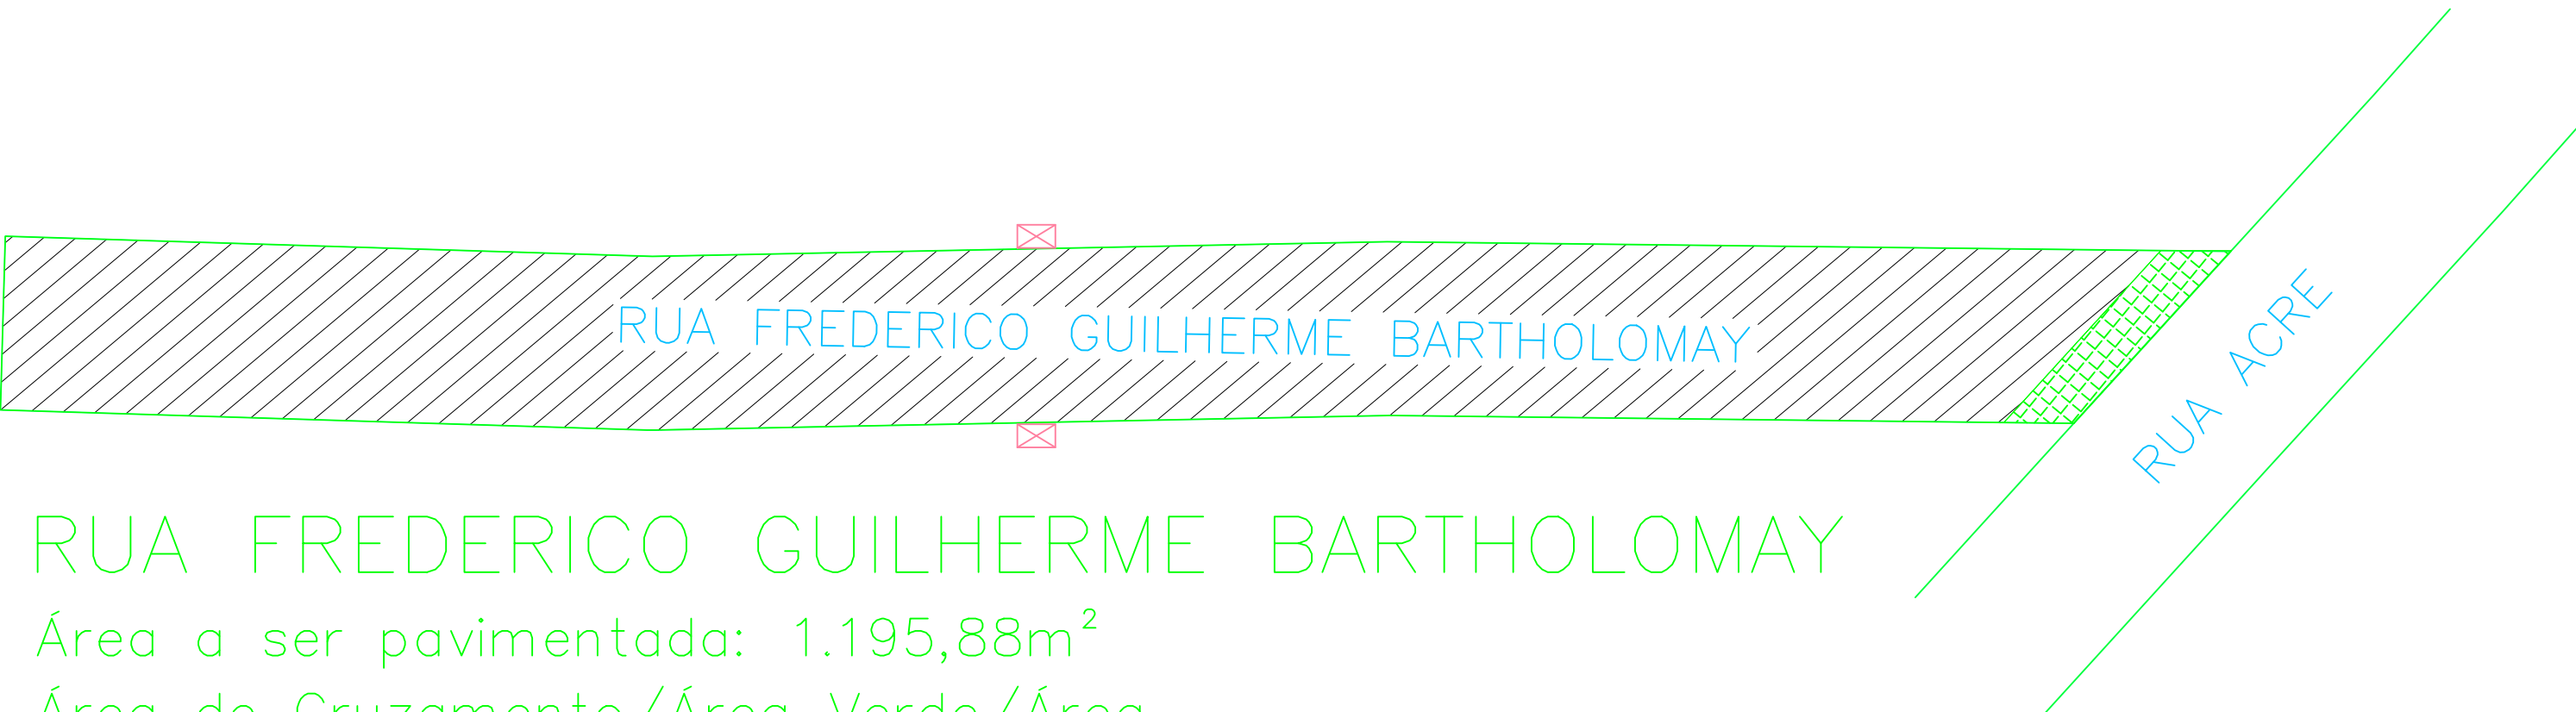

RUA FREDERICO GUILHERME BARTHOLOMAY

-  Área a ser pavimentada: 1.195,88m²
-  Área de Cruzamento/Área Verde/Área da Prefeitura: 40,28 m²
-  Meio-Fio: 247 m
- Comprimento da rua: 123,50 m
-  Bocas de Lobo: 2



PREFEITURA MUNICIPAL

SANTA CRUZ DO SUL

SECRETARIA DE OBRAS E INFRAESTRUTURA

PROJETO:		LOCAL:	
PAVIMENTAÇÃO RUA FREDERICO G. BARTHOLOMAY		SANTA CRUZ DO SUL - RS	
SECRETÁRIO DE OBRAS E INFRAESTRUTURA:		ÁREA:	DATA:
FRANCISCO CARLOS SMIDT SECRETÁRIO DE OBRAS E INFRAESTRUTURA		1.236,16 m ²	AGO/2025
RESP. PROJETO:	DESENHO:	ESCALA:	
ÉVERTON HENRIQUE FERREIRA ENGENHEIRO CIVIL- CREA/RS 227.983	ÉVERTON H. FERREIRA	1/600	
DISCRIMINAÇÃO:		PRANCHA:	
PLANTA BAIXA RUA FREDERICO G. BARTHOLOMAY		02/03	