


PERFIL DO EIXO 1

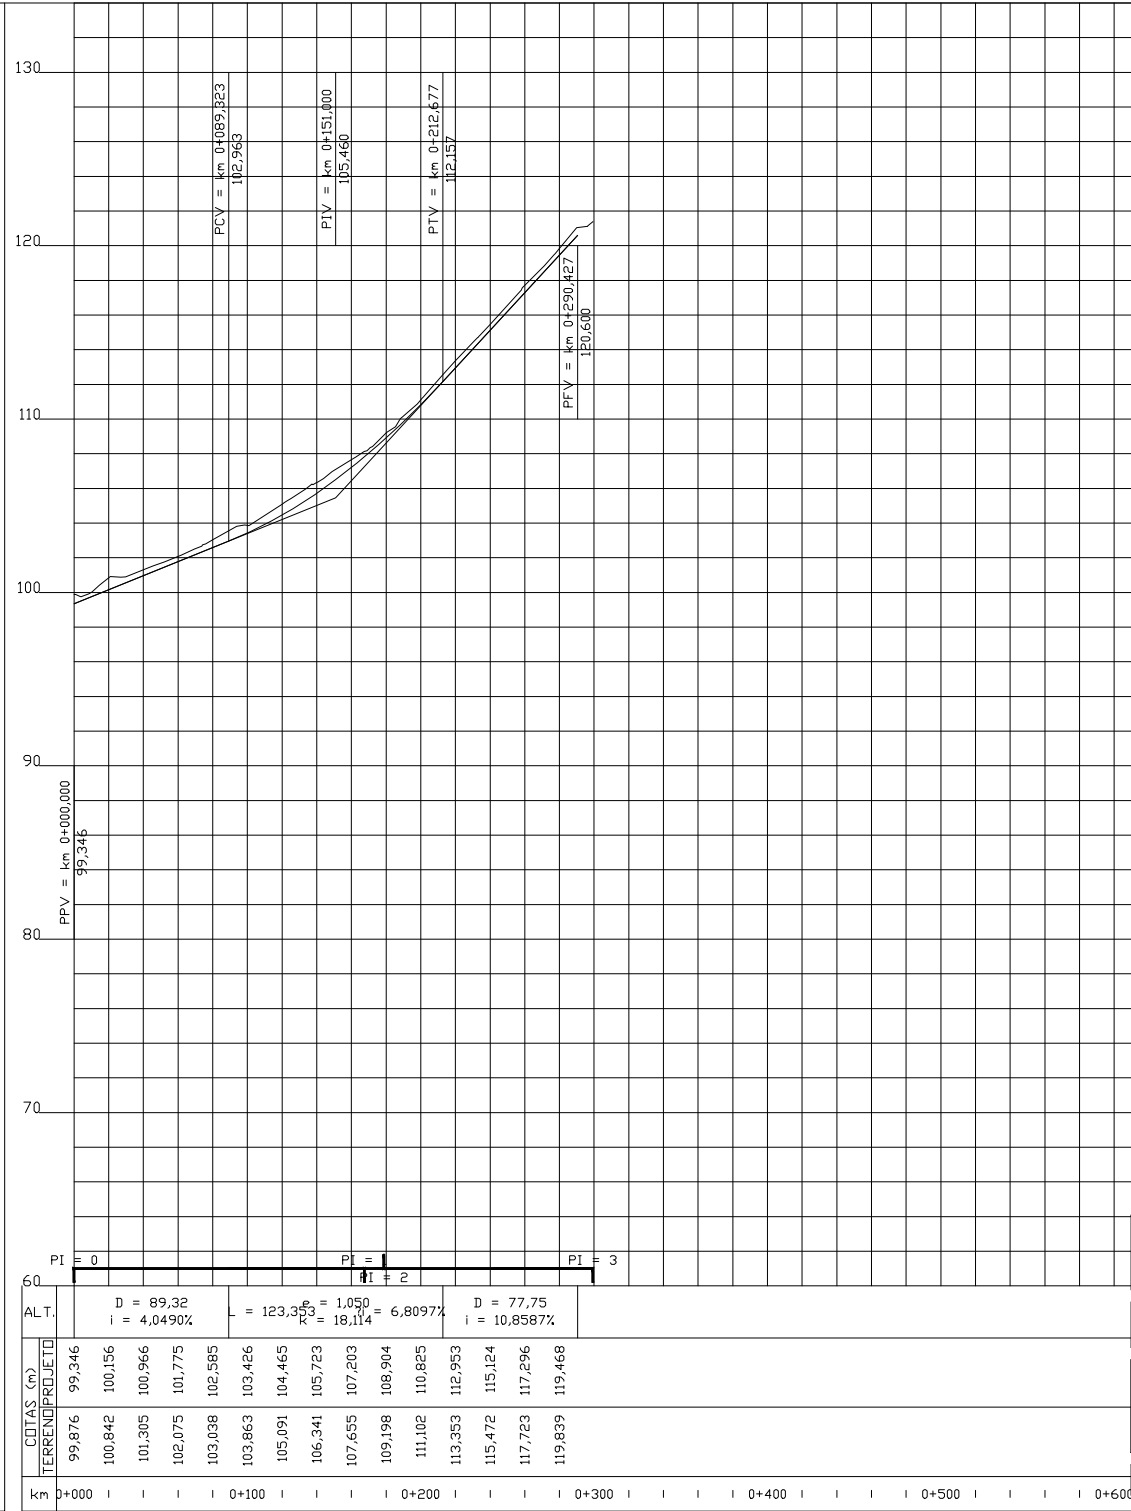



PREFEITURA MUNICIPAL

SANTA CRUZ DO SUL

SECRETARIA DE OBRAS E INFRAESTRUTURA

PROJETO:

PROJETO DA RUA HELMUTH GUILHERME JUNGBLUT

LOCAL:

SANTA CRUZ DO SUL - RS

SECRETÁRIO DE OBRAS E INFRAESTRUTURA

EDMAR GUILHERME HERMANY
SECRETÁRIO DE OBRAS E INFRAESTRUTURA

ÉVERTON HENRIQUE FERREIRA
ENGENHEIRO CIVIL - CREA/RS 227.983

DESTAÇA:

299,27 M

DATA:

OUT/2023

DESENHO:

RICARDO KINAST

ESCALA:

-

PERFIL LONGITUDINAL DA RUA HELMUTH GUILHERME JUNGBLUT

PRONCHIA:

02/03