


RUA AMANDA SCHERER

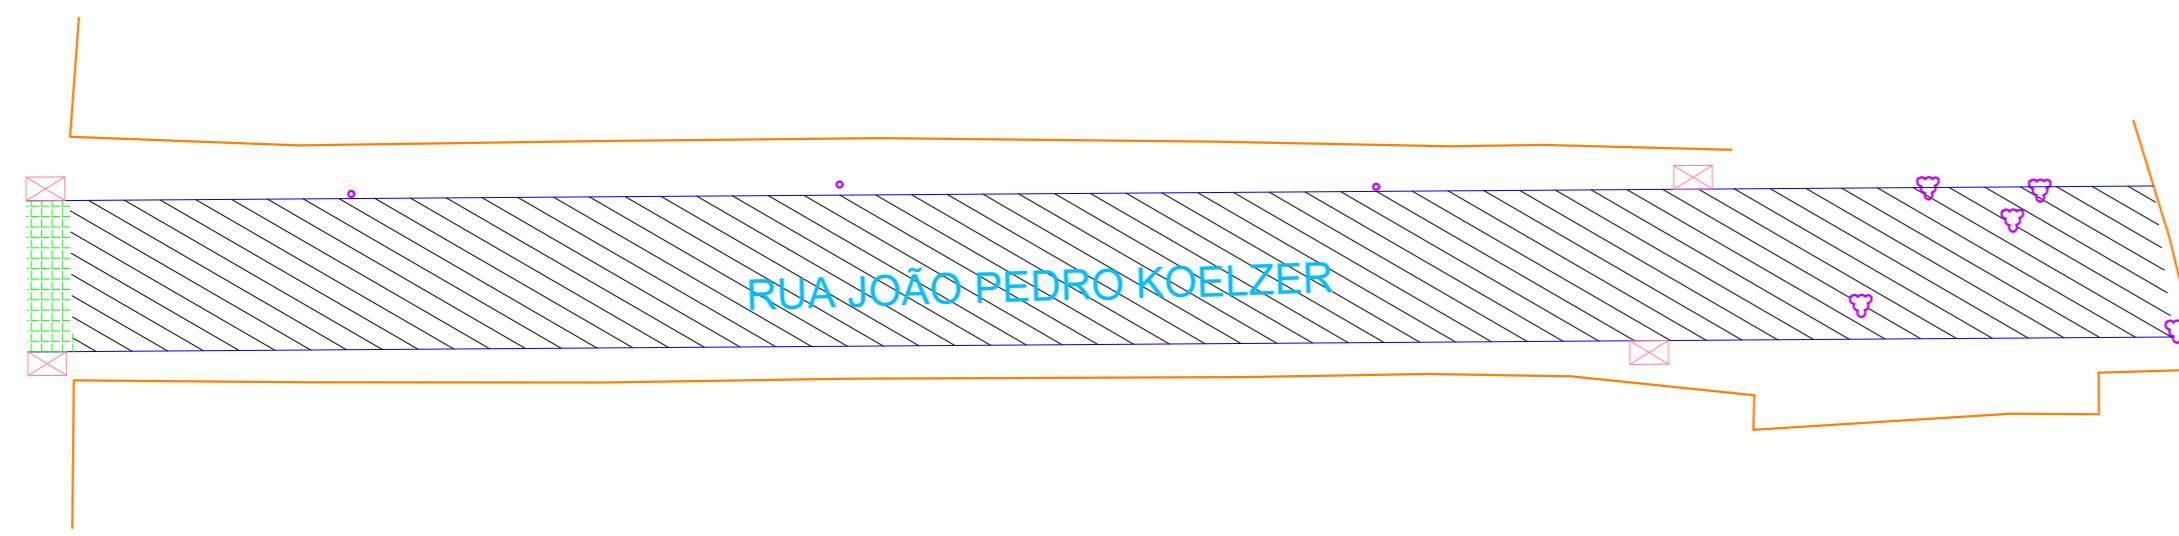

RUA JOÃO PEDRO KOELZER

- Área a ser pavimentada (TOTAL): 1380,51 m<sup>2</sup>
- Área de Cruzamento/Área Verde/Área da Prefeitura: 29,54 m<sup>2</sup>
- Meio-Fio: 283 m
- Comprimento da rua: 140,91 m
- Bocas de Lobo novas: 04
- Bocas de Lobo existente: 0



PREFEITURA MUNICIPAL

# SANTA CRUZ DO SUL

SECRETARIA DE OBRAS E INFRAESTRUTURA

PROJETO:

**PAVIMENTAÇÃO DA RUA JOÃO PEDRO KOELZER**

LOCAL:

SANTA CRUZ DO SUL - RS

SECRETÁRIO DE OBRAS E INFRAESTRUTURA:

**EDMAR GUILHERME HERMANY**  
SECRETÁRIO DE OBRAS E INFRAESTRUTURA

RESP. PROJETO:

**ÉVERTON HENRIQUE FERREIRA**  
ENGENHEIRO CIVIL - CREA/RS 227.983

ÁREA:

**1410,05**

DATA:

**OUT/2022**

DESENHO:

**RAQUEL B. GOMES**

ESCALA:

**1/500**

DISCRIMINAÇÃO:  
**LEVANTAMENTO PLANIALTIMETRICO  
DA RUA JOÃO PEDRO KOELZER**

PRANCHA:  
**02/03**