


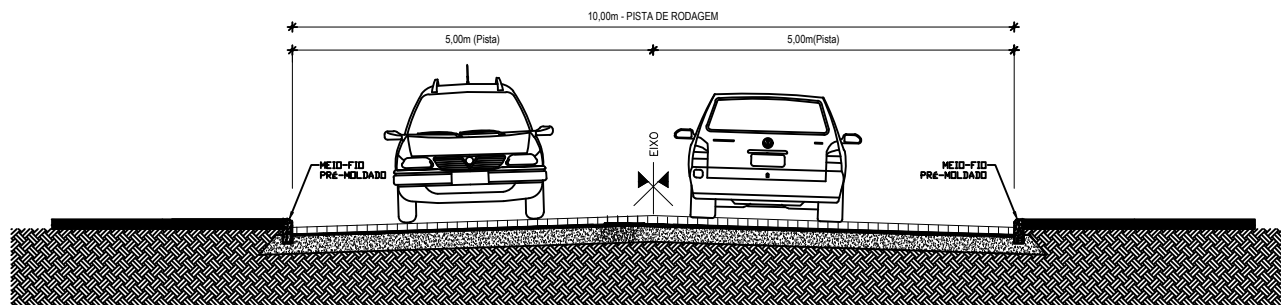

SEÇÃO TIPO DE PAVIMENTAÇÃO COM BLOCO INTERTRAVADO - RUA MARQUÊS DE SOUZA



PREFEITURA MUNICIPAL

SANTA CRUZ DO SUL

SECRETARIA DE OBRAS E INFRAESTRUTURA

PROJETO:

PAVIMENTAÇÃO DA RUA MARQUÊS DE SOUZA

LOCAL:

SANTA CRUZ DO SUL - RS

SECRETÁRIO DE OBRAS E INFRAESTRUTURA:

EDMAR GUILHERME HERMANY

ÁREA:

3450,90m²

DATA:

NOV/2023

RESP. PROJETO:

ÉVERTON HENRIQUE FERREIRA
ENGENHEIRO CIVIL - CREA/RS 227.983

DESENHO:

RICARDO KINAST

ESCALA:

1/50

DISCRIMINAÇÃO:

DETALHAMENTO DE PAVIMENTAÇÃO RUA MARQUÊS DE SOUZA

PRANCHA:

03/03