


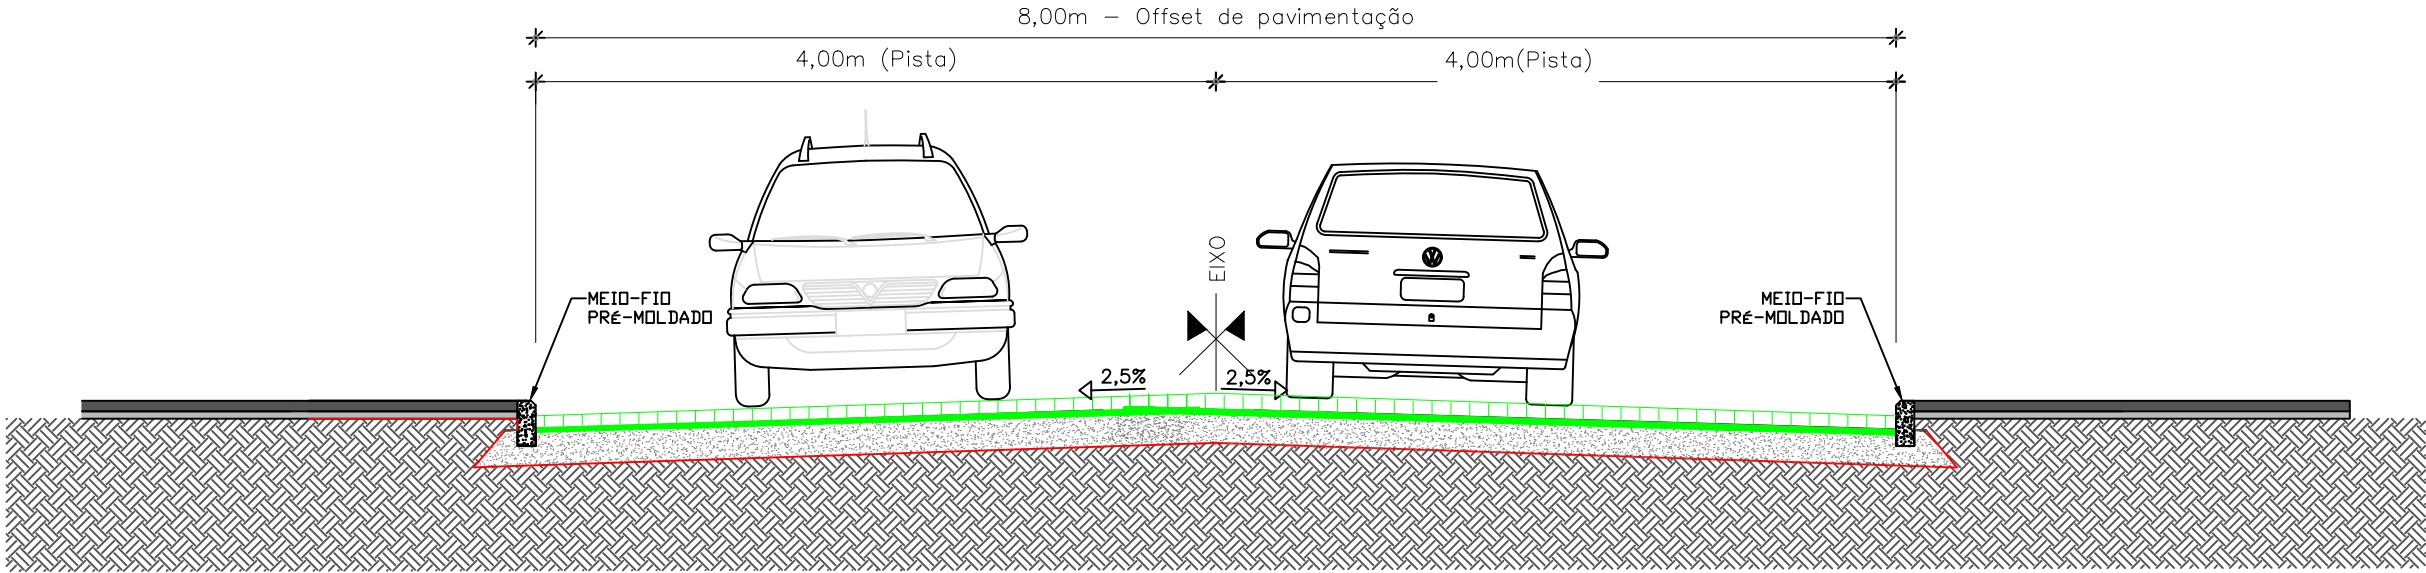

SEÇÃO TIPO DE PAVIMENTAÇÃO- Offset de pavimentação com bloco intertravado-RUA MATHIAS ASSMANN



PREFEITURA MUNICIPAL

SANTA CRUZ DO SUL

SECRETARIA DE OBRAS E INFRAESTRUTURA

PROJETO:
PAVIMENTAÇÃO DA RUA MATHIAS ASSMANN

LOCAL:
SANTA CRUZ DO SUL - RS

SECRETÁRIO DE OBRAS E INFRAESTRUTURA:
EDMAR GUILHERME HERMANY

RESP. PROJETO:
ÉVERTON HENRIQUE FERREIRA
ENGENHEIRO CIVIL - CREA/RS 227.983

ÁREA:
1754,36

DESENHO:
VINICIUS HERMES

DATA:
OUT/2022

ESCALA:
1/50

DISCRIMINAÇÃO:
PAVIMENTAÇÃO DA RUA MATHIAS ASSMANN

PRANCHA:
03/03