


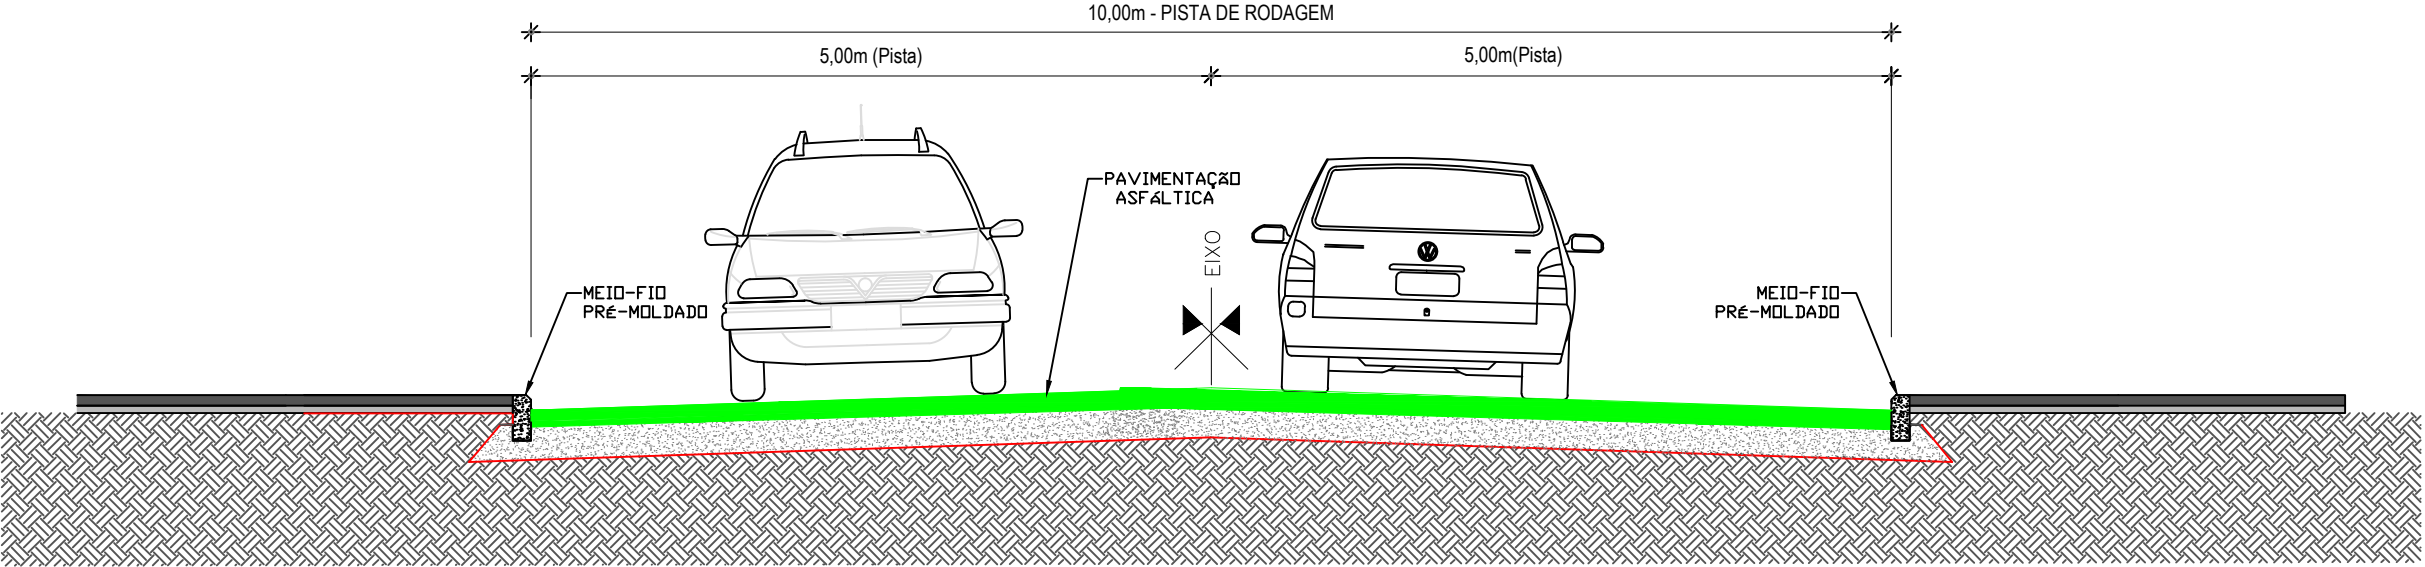

SEÇÃO TIPO DE PAVIMENTAÇÃO ASFÁLTICA - RUA VEREADOR WALTER DREYER



PREFEITURA MUNICIPAL

SANTA CRUZ DO SUL

SECRETARIA DE OBRAS E INFRAESTRUTURA

PROJETO:

LOCAL:

PAVIMENTAÇÃO ASFÁLTICA DA RUA VER. WALTER DREYER

SANTA CRUZ DO SUL - RS

SECRETÁRIO DE OBRAS E INFRAESTRUTURA:

ÁREA:

DATA:

EDMAR GUILHERME HERMANY

3142,37m²

ABR/2023

RESP. PROJETO:

DESENHO:

ESCALA:

ÉVERTON HENRIQUE FERREIRA

RICARDO KINAST

1/50

ENGENHEIRO CIVIL - CREA/RS 227.983

DISCRIMINAÇÃO:

PRANCHA:

DETALHAMENTO DE PAVIMENTAÇÃO ASFÁLTICA RUA VEREADOR WALTER DREYER

03/03