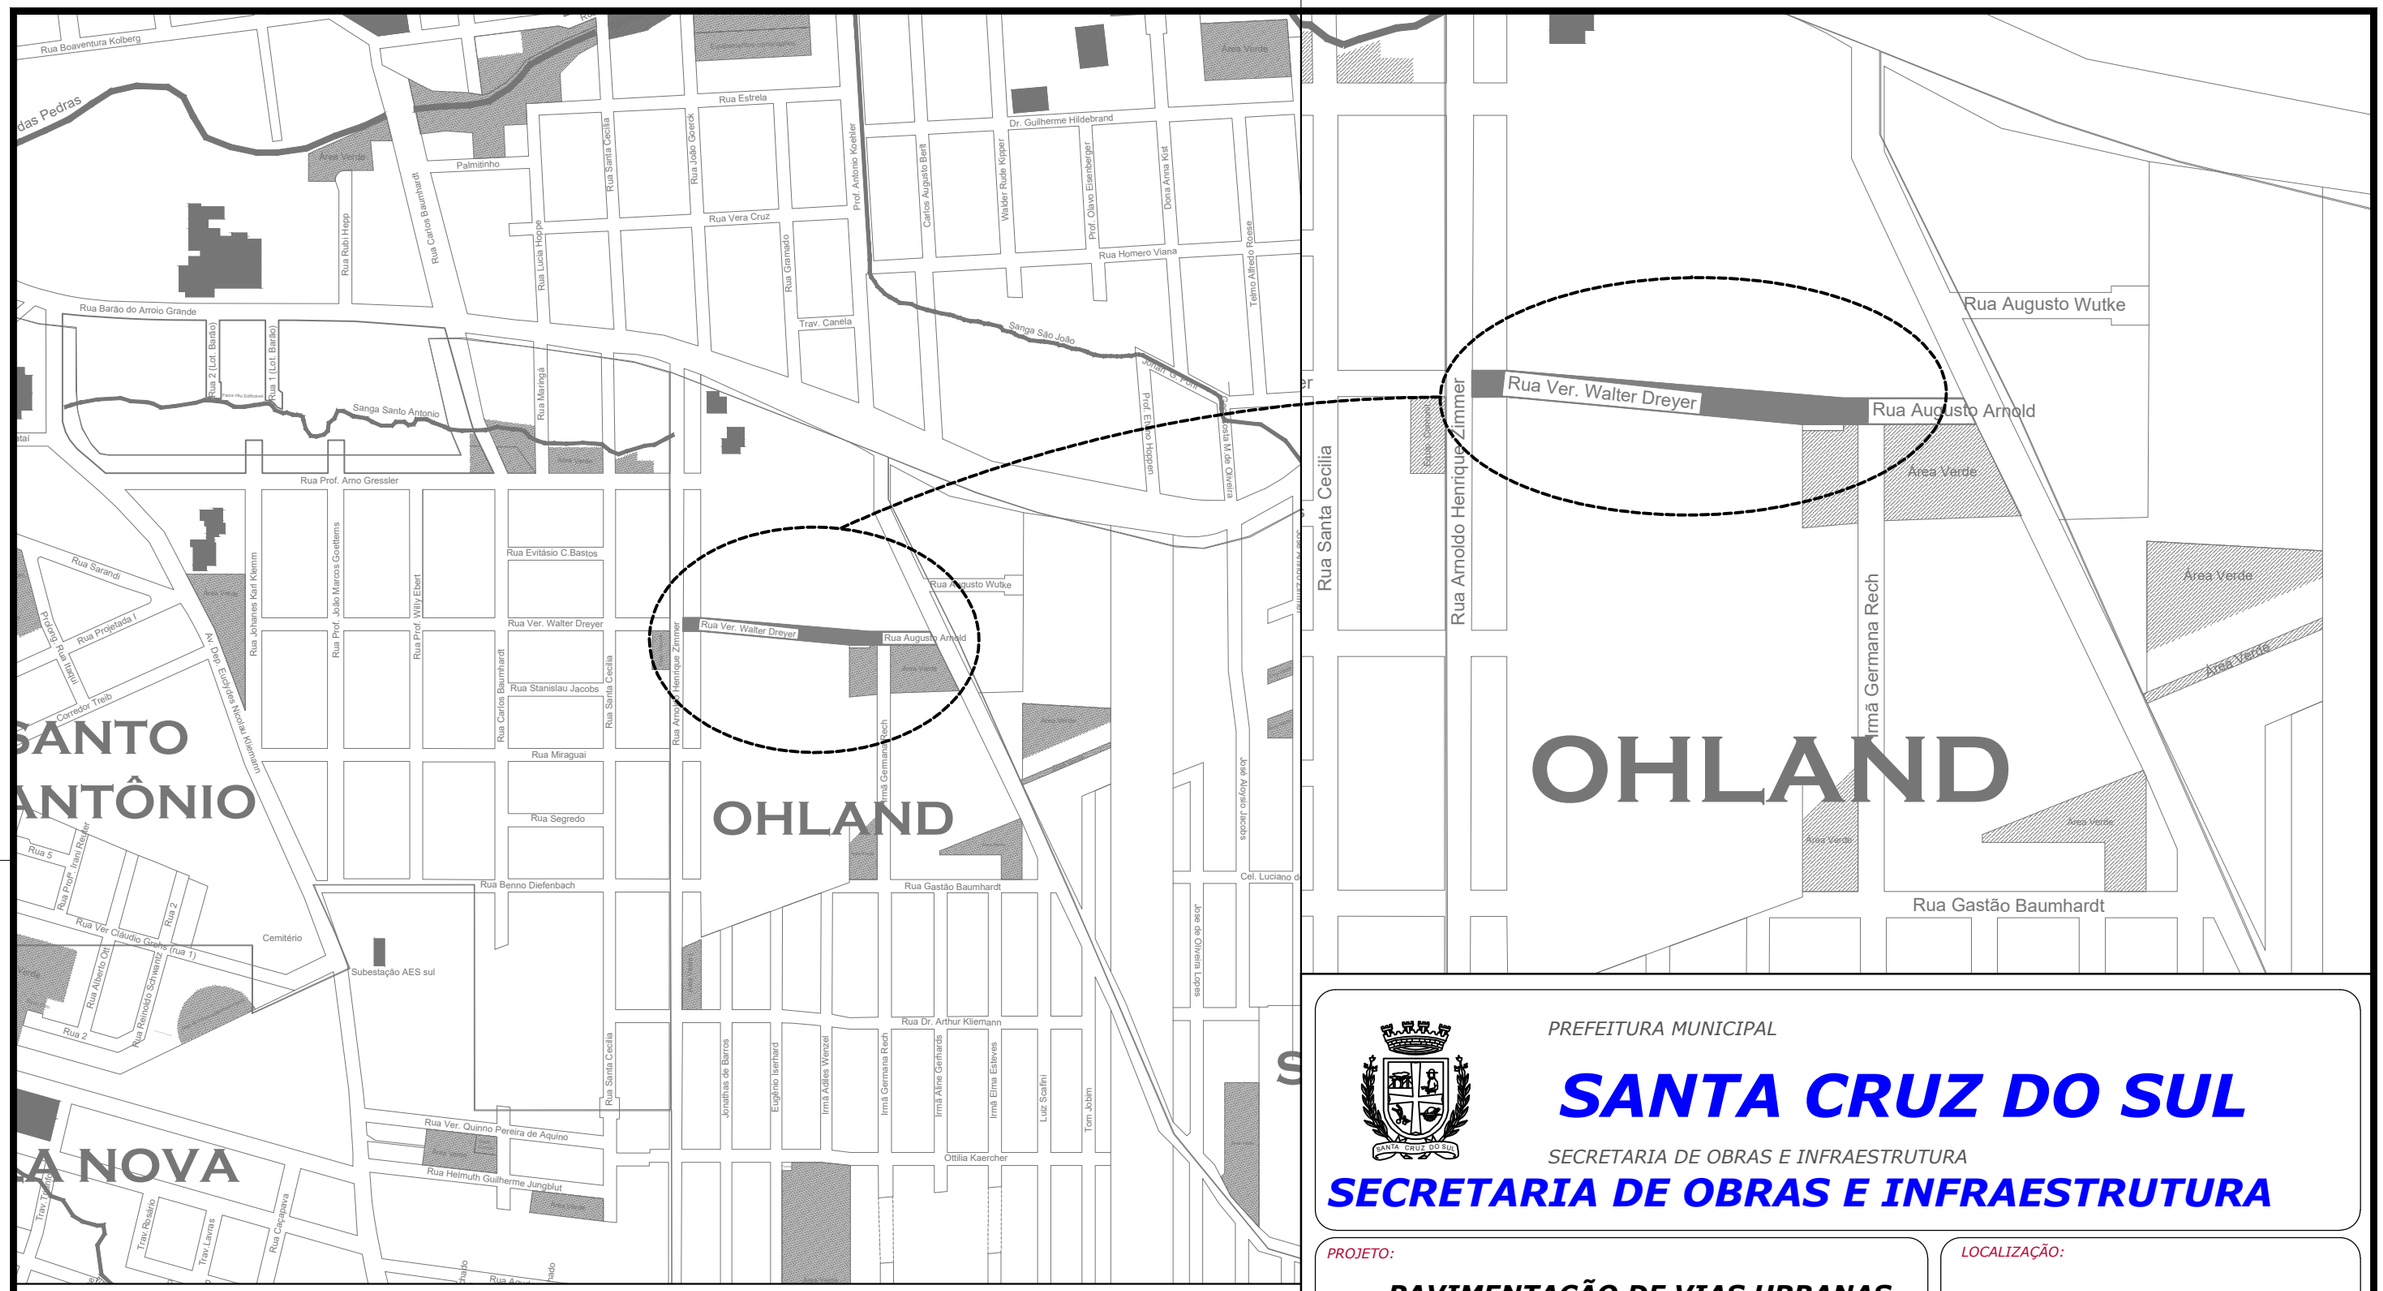

LEGENDA:

PLANTA BAIXA

- TRECHO A SER PAVIMENTADO
- RUAS EXISTENTES

PREFEITURA MUNICIPAL

SANTA CRUZ DO SUL

SECRETARIA DE OBRAS E INFRAESTRUTURA

SECRETARIA DE OBRAS E INFRAESTRUTURA

PROJETO:

PAVIMENTAÇÃO DE VIAS URBANAS

PROJETO DE PAVIMENTAÇÃO

LOCALIZAÇÃO:

RUA WALTER DREYER
SANTA CRUZ DO SUL/RS

RESPONSÁVEL TÉCNICO:

ÉVERTON HENRIQUE FERREIRA
ENGENHEIRO CIVIL - CREA/RS 227.983

PROPRIETÁRIO:

EDMAR GUILHERME HERMANY
SECRATÁRIO DE OBRAS E INFRAESTRUTURA

ELABORADO POR :
RICARDO KINAST

TIPO:
PLANTA DE SITUAÇÃO E LOCALIZAÇÃO

ESCALAS:
Sem Escala

PRANCHA:
01/03

DATA:
ABR/2023