

RUA JOHANN G. POHL

-1	109	17.78	12.39	11.95	12.00	11.98	11.98	12.05	11.78	12.34	11.88	12.09	11.87	17.71
-2	107	17.80	12.22	12.43	12.83	12.38	12.45	12.50	12.56	12.50	12.64	12.40	12.51	16.83
-3	105													
-4	103													
-5	101													
-6	99													
-7	71													
-8	83													
-9	95													
-10	107													
-11	119													
-12	121													
-13	131													
-14	141													
-15	143													
-16	145													
-17	147													
-18	155													
-19	167													
-20	179													
-21	191													
-22	203													
-23	205													
-24	207													
-25	209													
64	-47													
60	-48													
129	-49													
131	-50													
133	-51													
72	-52													
86	-53													
98	-54													
110	-55													
122	-56													
134	-57													
146	-58													
148	-59													
158	-60													
170	-61													
174	-62													
182	-63													
184	-64													
194	-65													
196	-66													
198	-67													
210	-68													

RUA MARECHAL DUTRA

-26	181	16.82	12.18	11.74	6.10	6.00	6.00	6.00	12.19	11.74	12.02	12.16	11.95	12.07	16.72
-27	185														
-28	189														
-29	193														
-30	247														
-31	249														
-32	259														
-33	271														
-34	273														
-35	275														
-36	277														
-37	297														
-38	309														
-38	321														
-39	333														
-40	345														
-41	347														
-42	357														
-43	371														
-44	373														
-45	555														
-46	557														
242	-69														
72	-70														
268	-71														
268	-72														
270	-73														
272	-74														
282	-75														
286	-76														
294	-77														
296	-78														
306	-79														
310	-80														
318	-81														
330	-82														
342	-83														
521	-84														
519	-85														
517	-86														
515	-87														

RUA GUILHERME HILDEBRAND

RUA TELMO ALFREDO ROESE

Área a ser pavimentada (TOTAL): 3.442,90 m²

Área de parceria: 3.218,95 m²

Área de Cruzamento/Área Verde/Área da Prefeitura: 223,95 m²

Meio-Fio: 649,79 m

Comprimento da rua: 344,29 m

Bocas de Lobo: 12

Área Pavimentada





PREFEITURA MUNICIPAL

SANTA CRUZ DO SUL

SECRETARIA DE OBRAS E INFRAESTRUTURA

PROJETO:

PAVIMENTAÇÃO DA RUA TELMO ALFREDO ROESE

LOCAL:

SANTA CRUZ DO SUL - RS

SECRETÁRIO DE OBRAS E INFRAESTRUTURA:

EDMAR GUILHERME HERMANY

RESP. PROJETO:

DIANI RIZZETTI SOPELSA
ENGENHEIRA CIVIL - CREA/RS 193.633

ÁREA:

3.442,90 m²

DATA:

JUN/2021

DESENHO:

VINÍCIUS HERMES

ESCALA:


1/1250

DISCRIMINAÇÃO:

PLANTA PLANIMÉTRICA DA RUA TELMO ALFREDO ROESE

PRANCHAS:


01

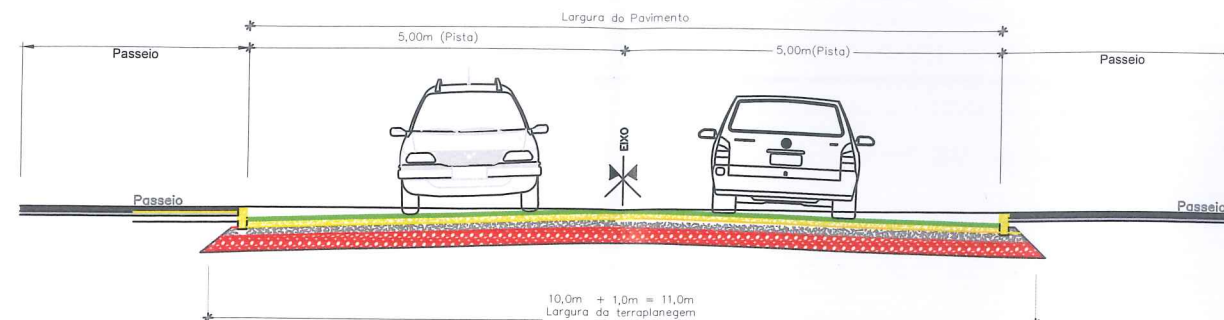

OBS: Não há previsão de execução de pavimentação dos passeios

- 8,0 cm - BLOCO INTERTRAVADO
- 8,0 cm - AREIA
- 4,0 cm - CAMADA DE REGULARIZAÇÃO ARGILOSA
- 40,0 cm - CAMADA DE SUB BASE DE BASALTO DECOMPOSTO - BD

DETALHE DE BORDO

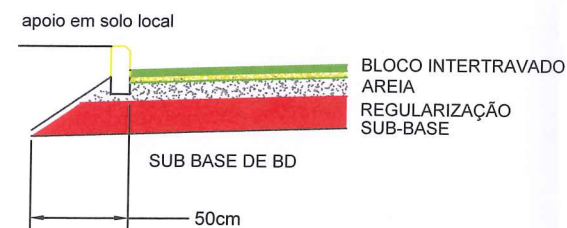


ESPESSURAS DO PAVIMENTO


8 cm	BLOCO INTERTRAVADO
8 cm	AREIA
4 cm	BASE DE REGULARIZAÇÃO ARGILOSA
40 cm	SUB-BASE DE BD- ISC > 7% GRADUADA

ESCALA
1/75

DETALHAMENTO BOCA-DE-LOBO

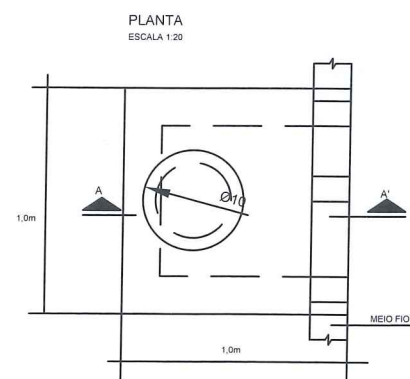

ESCALA
1/750

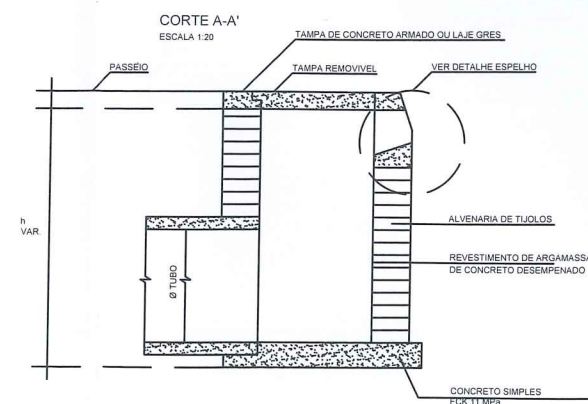

PREFEITURA MUNICIPAL

SANTA CRUZ DO SUL

SECRETARIA DE OBRAS E INFRAESTRUTURA

PROJETO:

LOCAL:

DETALHAMENTO RUA

SANTA CRUZ DO SUL - RS

SECRETÁRIO DE OBRAS E INFRAESTRUTURA:

EDMAR GUILHERME HERMANY
SECRETÁRIO MUNICIPAL

RESP. PROJETO:

DIANI RIZZETTI SOPELSA
ENGENHEIRA CIVIL - CREA/RS 193-633

ÁREA:

INDICADA

DATA:

MAIO/2021

DESENHO:

VINÍCIUS
A. HERMES

ESCALA:

INDICADA

DISCRIMINAÇÃO:

PLANTA DETALHAMENTO DA RUA

PRANCHA:

01