



- 8,0 cm -BLOCO INTERTRAVADO
- 8,0 cm -AREIA
- 4,0 cm - CAMADA DE REGULARIZAÇÃO ARGILOSA
- 40,0 cm - CAMADA DE SUB BASE DE BASALTO DECOMPOSTO - BD

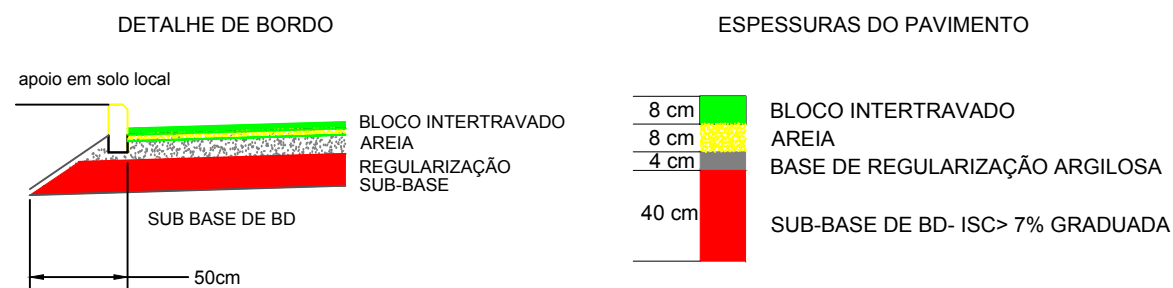

ESCALA
1/75

DETALHAMENTO BOCA-DE-LOBO

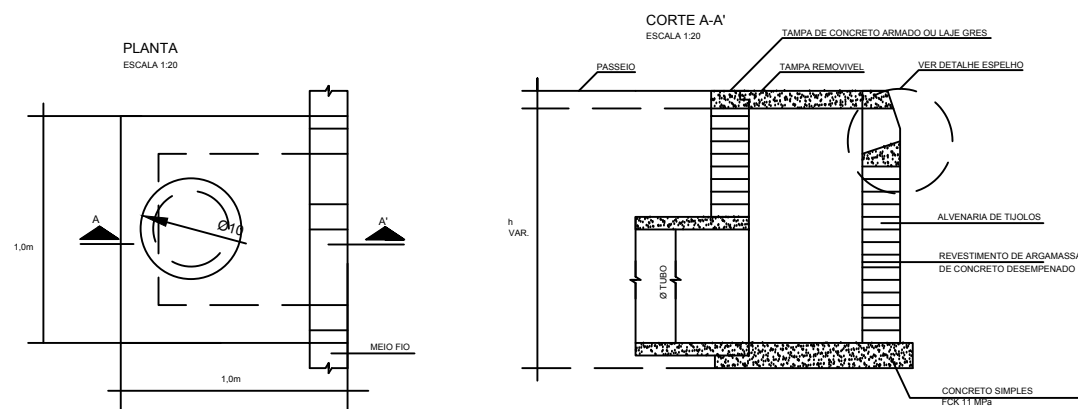

ESCALA
1/750



PREFEITURA MUNICIPAL

SANTA CRUZ DO SUL

SECRETARIA DE OBRAS E INFRAESTRUTURA

PROJETO:

LOCAL:

DETALHAMENTO RUA

SANTA CRUZ DO SUL - RS

SECRETÁRIO DE OBRAS E INFRAESTRUTURA:

EDMAR GUILHERME HERMANY
SECRETARIO MUNICIPAL

ÁREA:

INDICADA

DATA:

MAIO/2021

RESP. PROJETO:

DIANI RIZZETTI SOPELSA
ENGENHEIRA CIVIL - CREA/RS 193-633

DESENHO:

VINÍCIUS
A. HERMES

ESCALA:

INDICADA

DISCRIMINAÇÃO:

PLANTA DETALHAMENTO DA RUA

PRANCHA:

01