


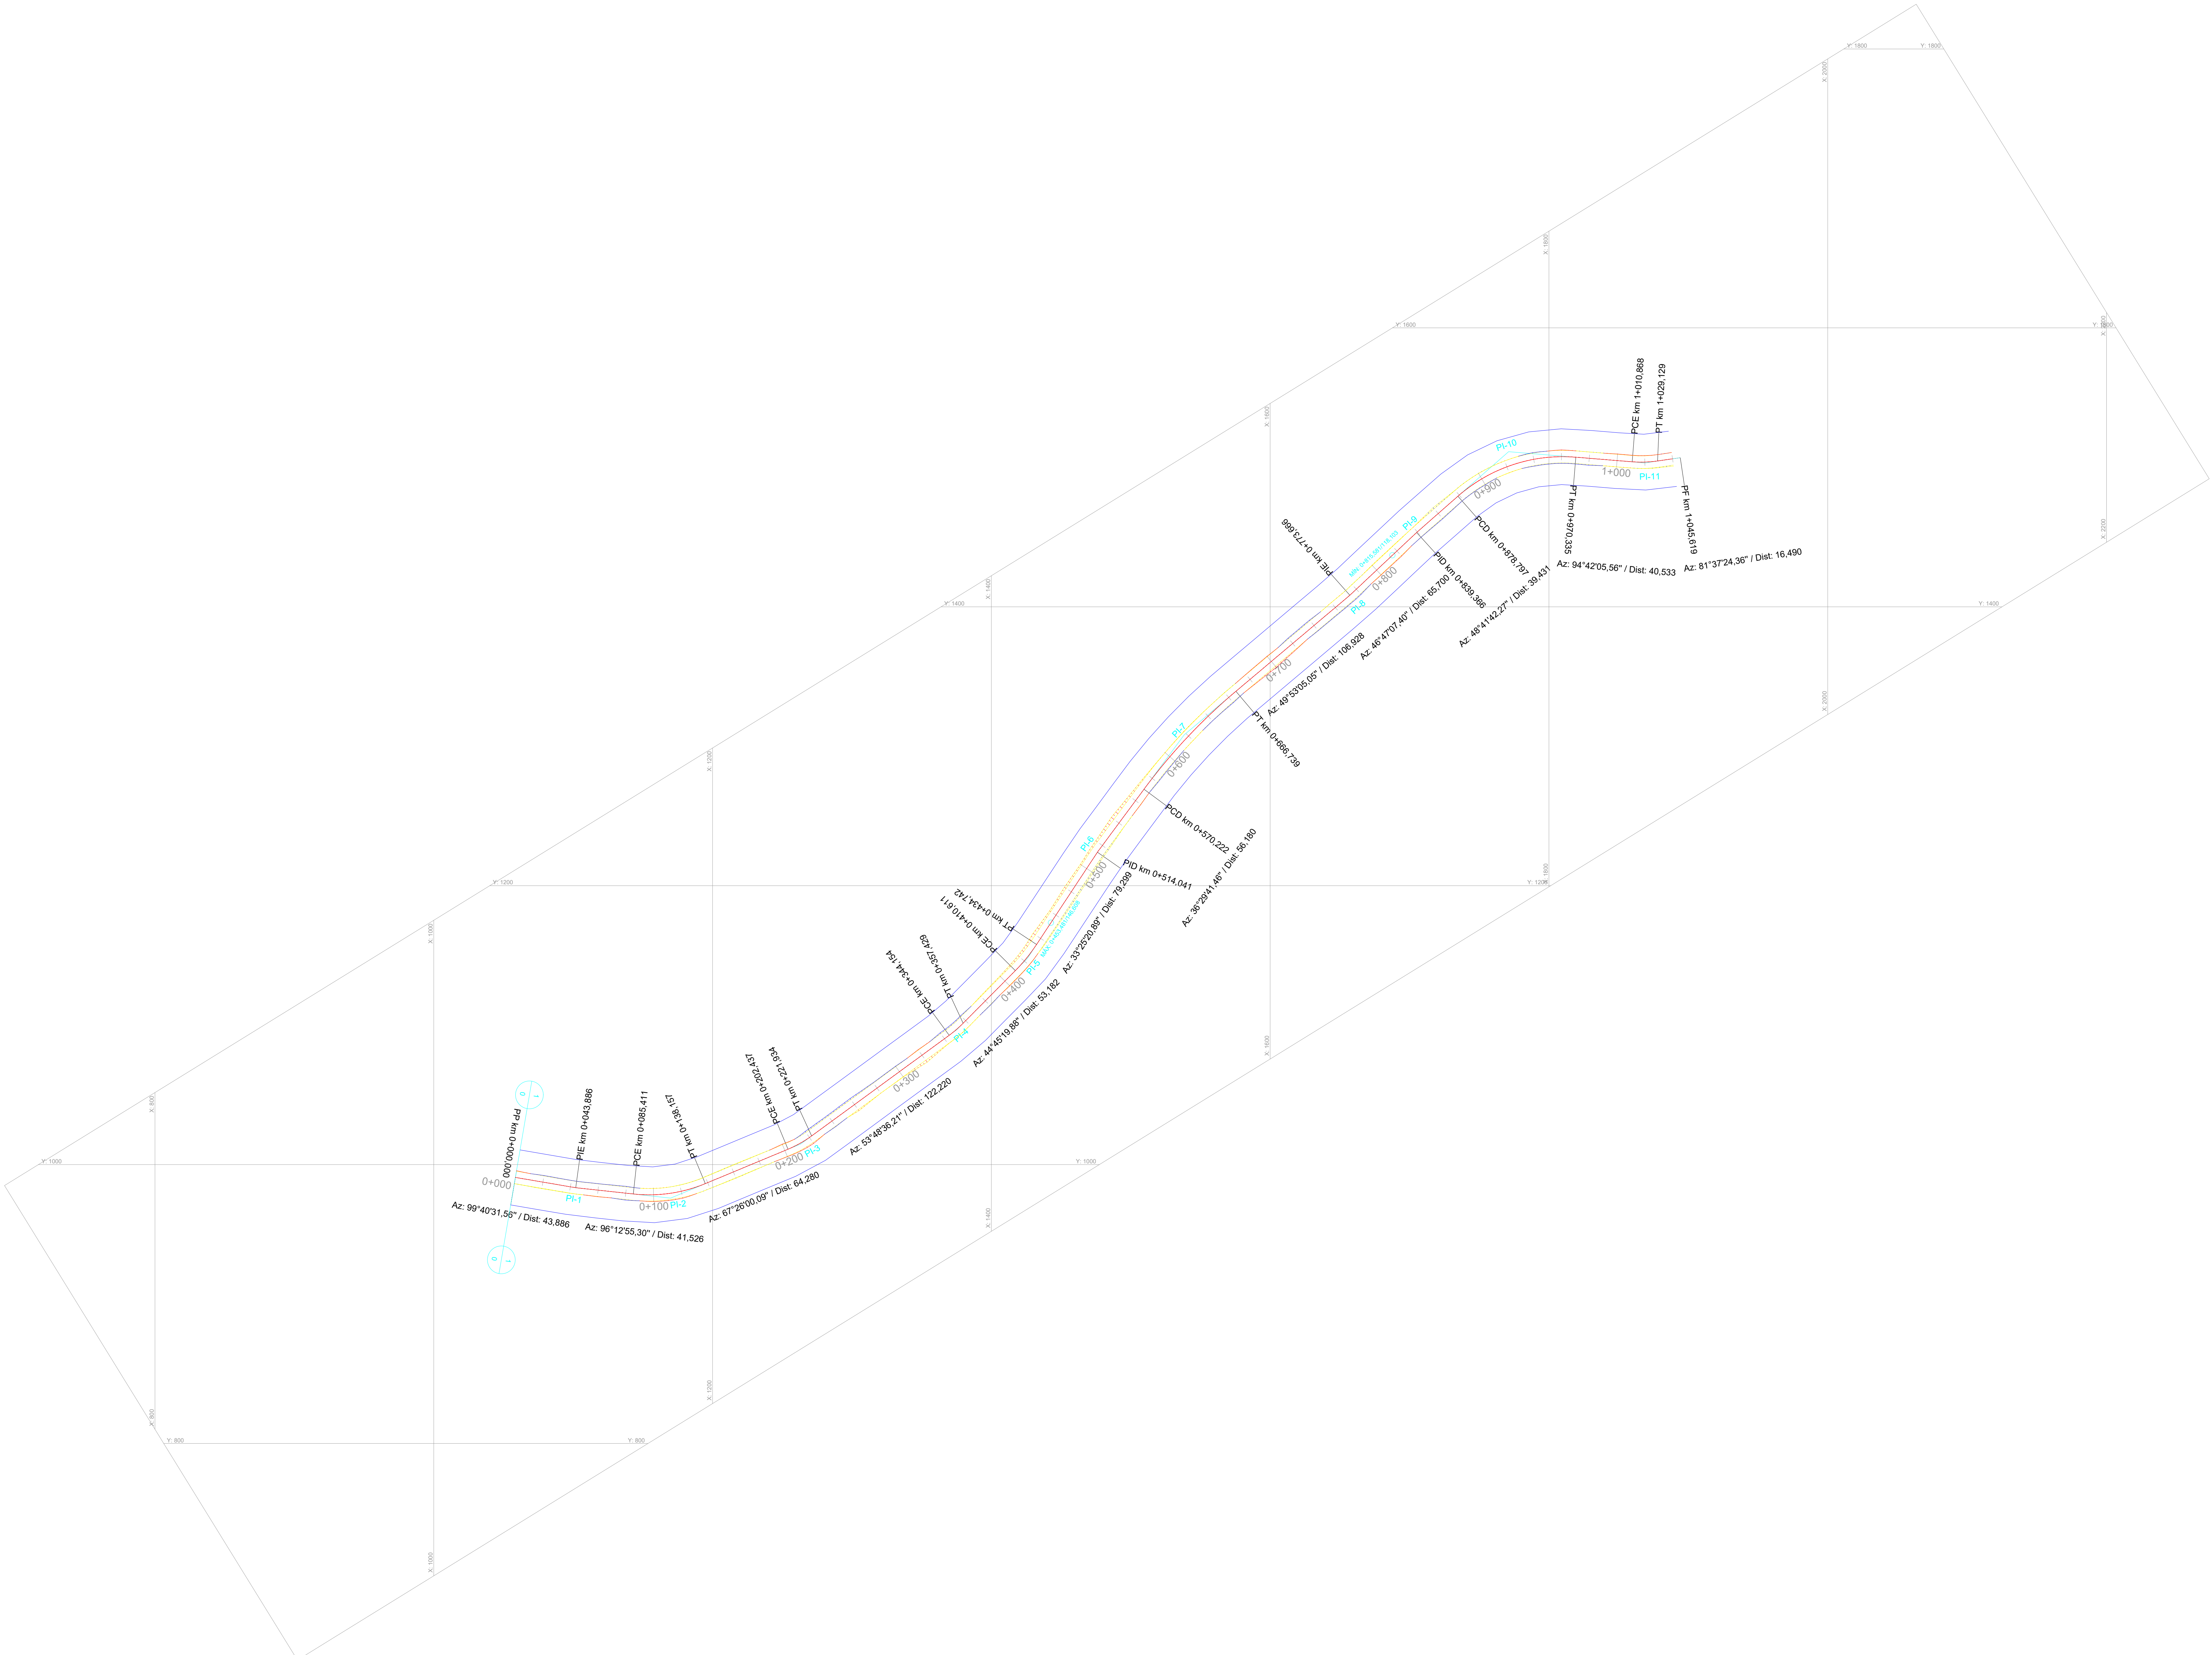



PREFEITURA MUNICIPAL

SANTA CRUZ DO SUL

SECRETARIA DE OBRAS E INFRAESTRUTURA

LOCAL:

SANTA CRUZ DO SUL - RS

SECRETARIO DE OBRAS E INFRAESTRUTURA:

EDMAR GULHERNE HERMANY

SECRETARIO DE OBRAS E INFRAESTRUTURA

ÉVERTON HENRIQUE FERREIRA

ENGENHEIRO CIVIL - CREA/RS 227.983

PROJETO DA ESTRADA DE BOA VISTA

PROJETO GEOMÉTRICO DA ESTRADA DE BOA VISTA

DISTÂNCIA:

1+045,619

DATA:

ABR/2024

DESENHO:

-

ESCALA:

1/1700

PRANCHAS:

01/03