


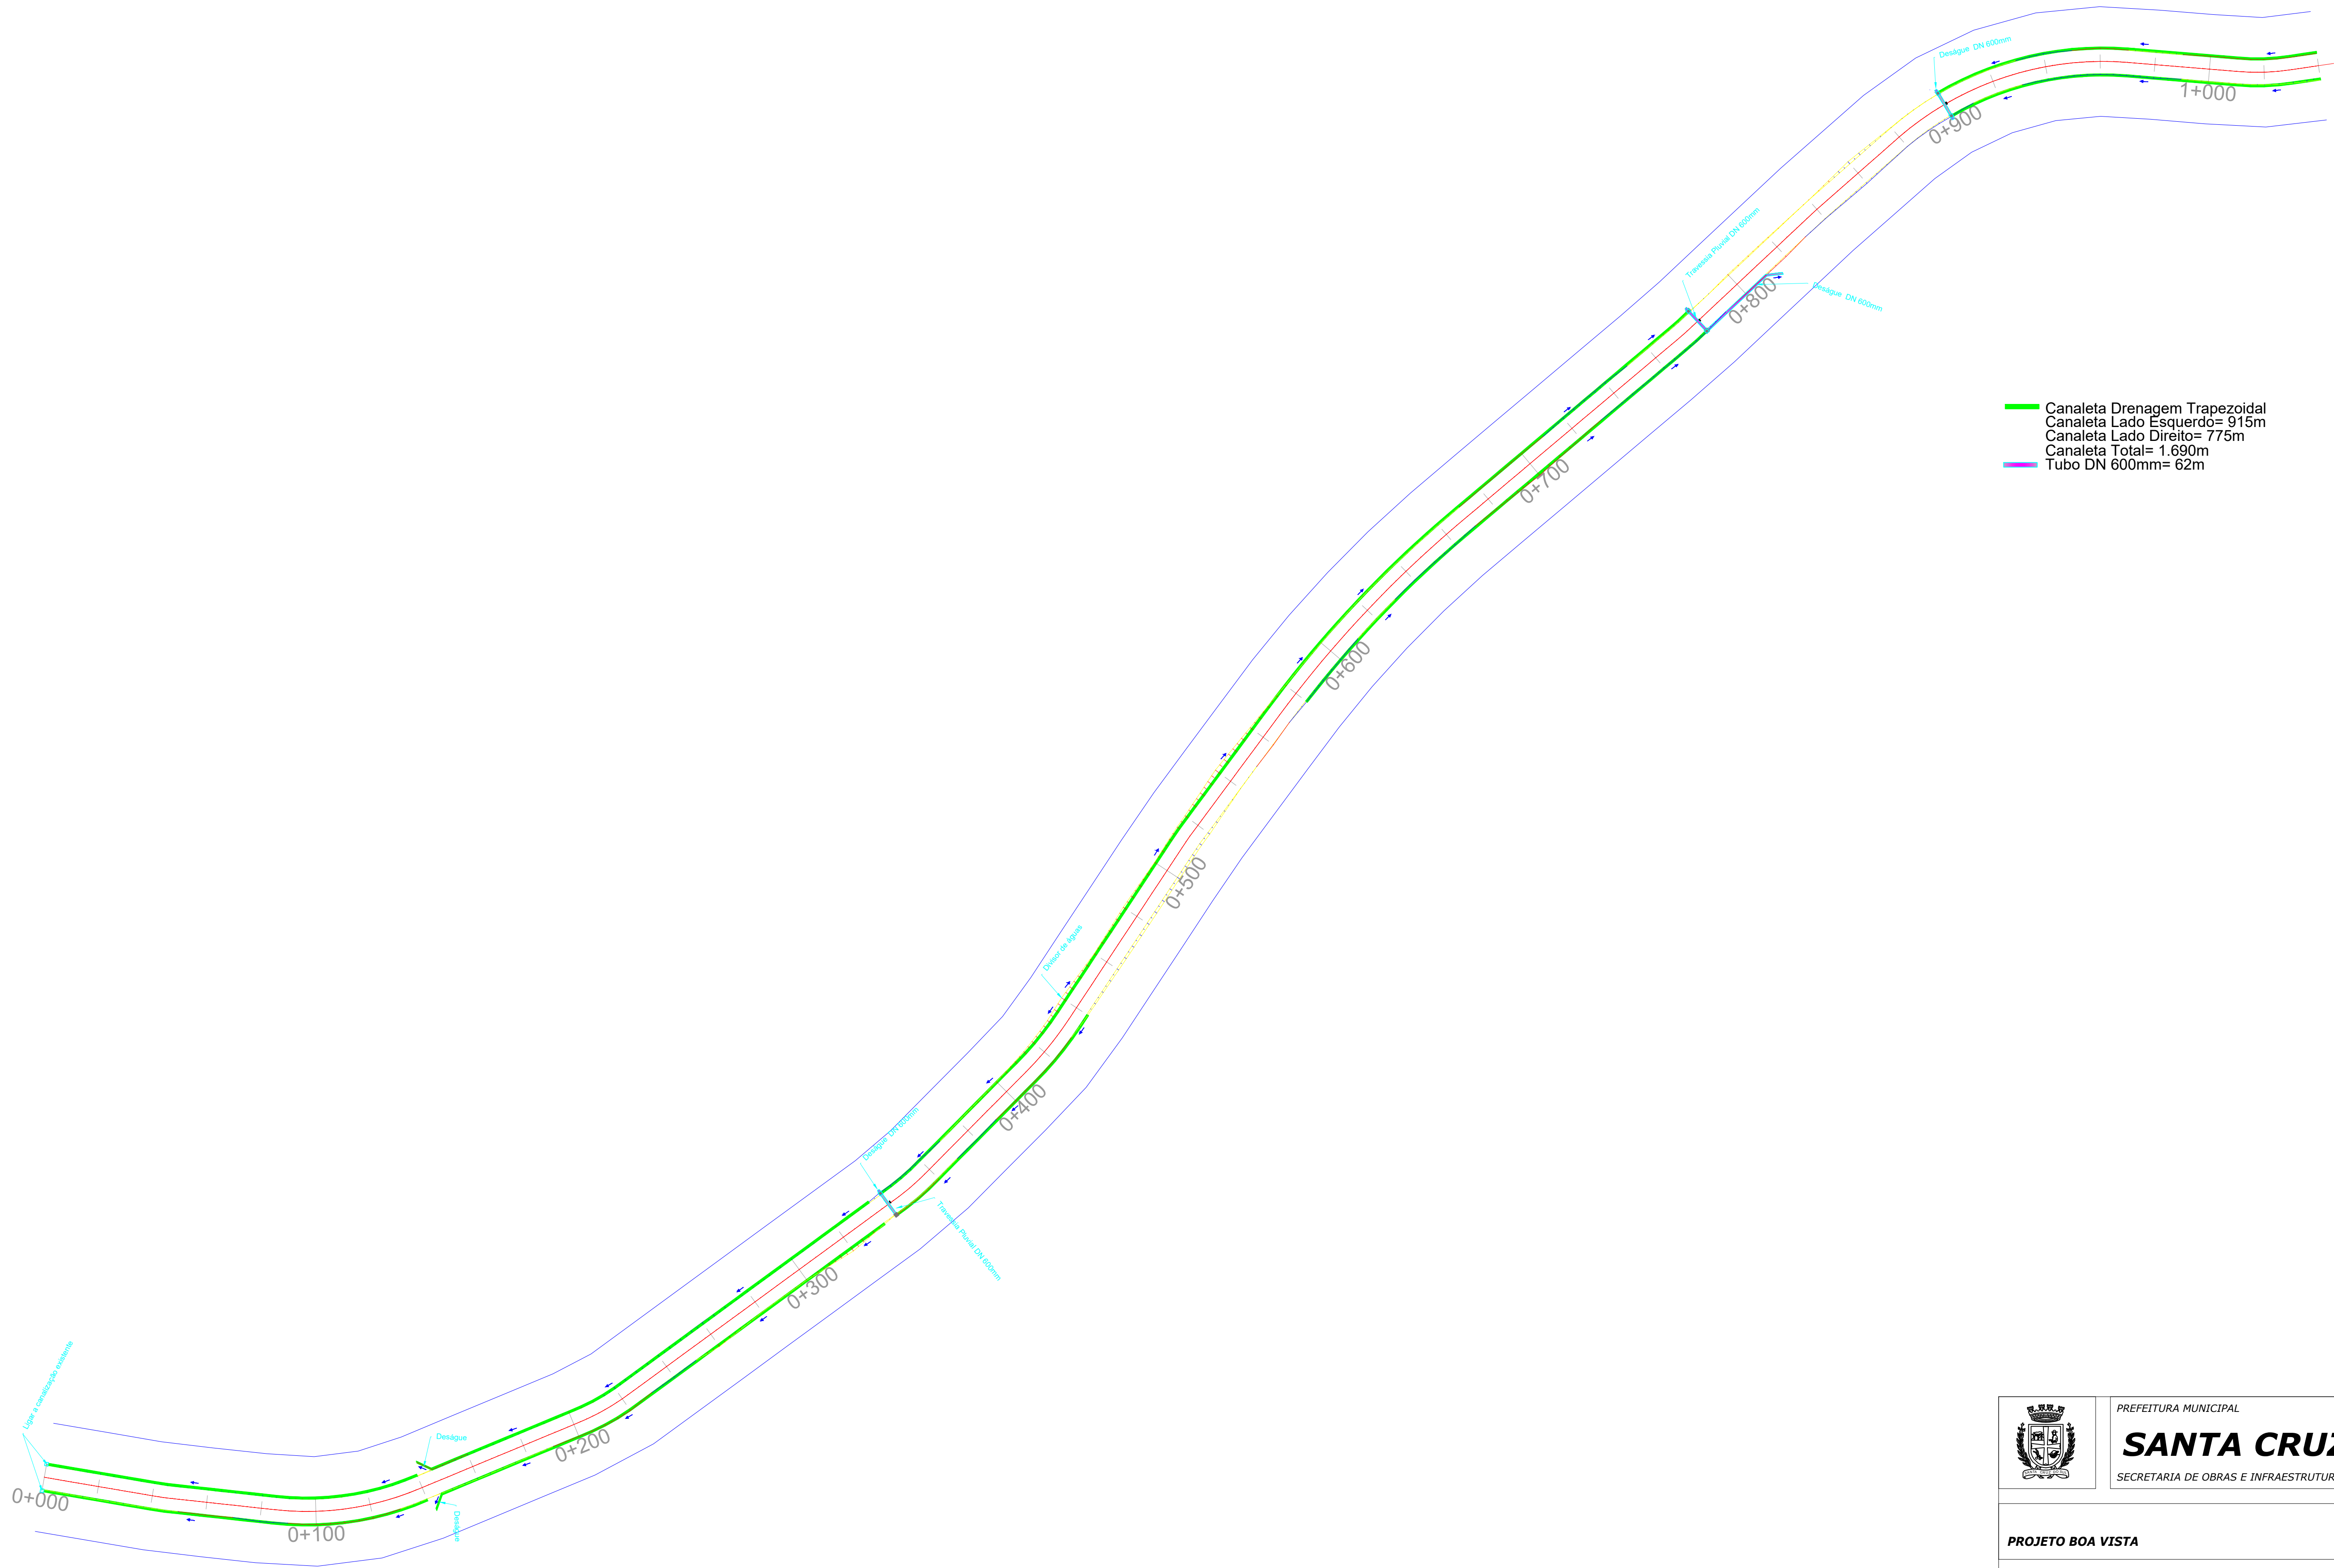

Canaleta Drenagem Trapezoidal
Canaleta Lado Esquerdo= 915m
Canaleta Lado Direito= 775m
Canaleta Total= 1.690m
Tubo DN 600mm= 62m

	PREFEITURA MUNICIPAL
	SANTA CRUZ DO SUL SECRETARIA DE OBRAS E INFRAESTRUTURA
LOCAL: SANTA CRUZ DO SUL - RS	
PROJETO BOA VISTA	
SECRETÁRIO DE OBRAS E INFRAESTRUTURA: EDMAR GUILHERME HERMANY SECRETÁRIO DE OBRAS E INFRAESTRUTURA ÉVERTON HENRIQUE FERREIRA ENGENHEIRO CIVIL- CREA/RS 227.983	DISTÂNCIA: 1.045,62 m DATA: ABR/2024 DESENHO: - ESCALA: 1/1200
PRANCHA: 01/04	