


Eixo 1-PG 01/02

Eixo 1-PG 02/02

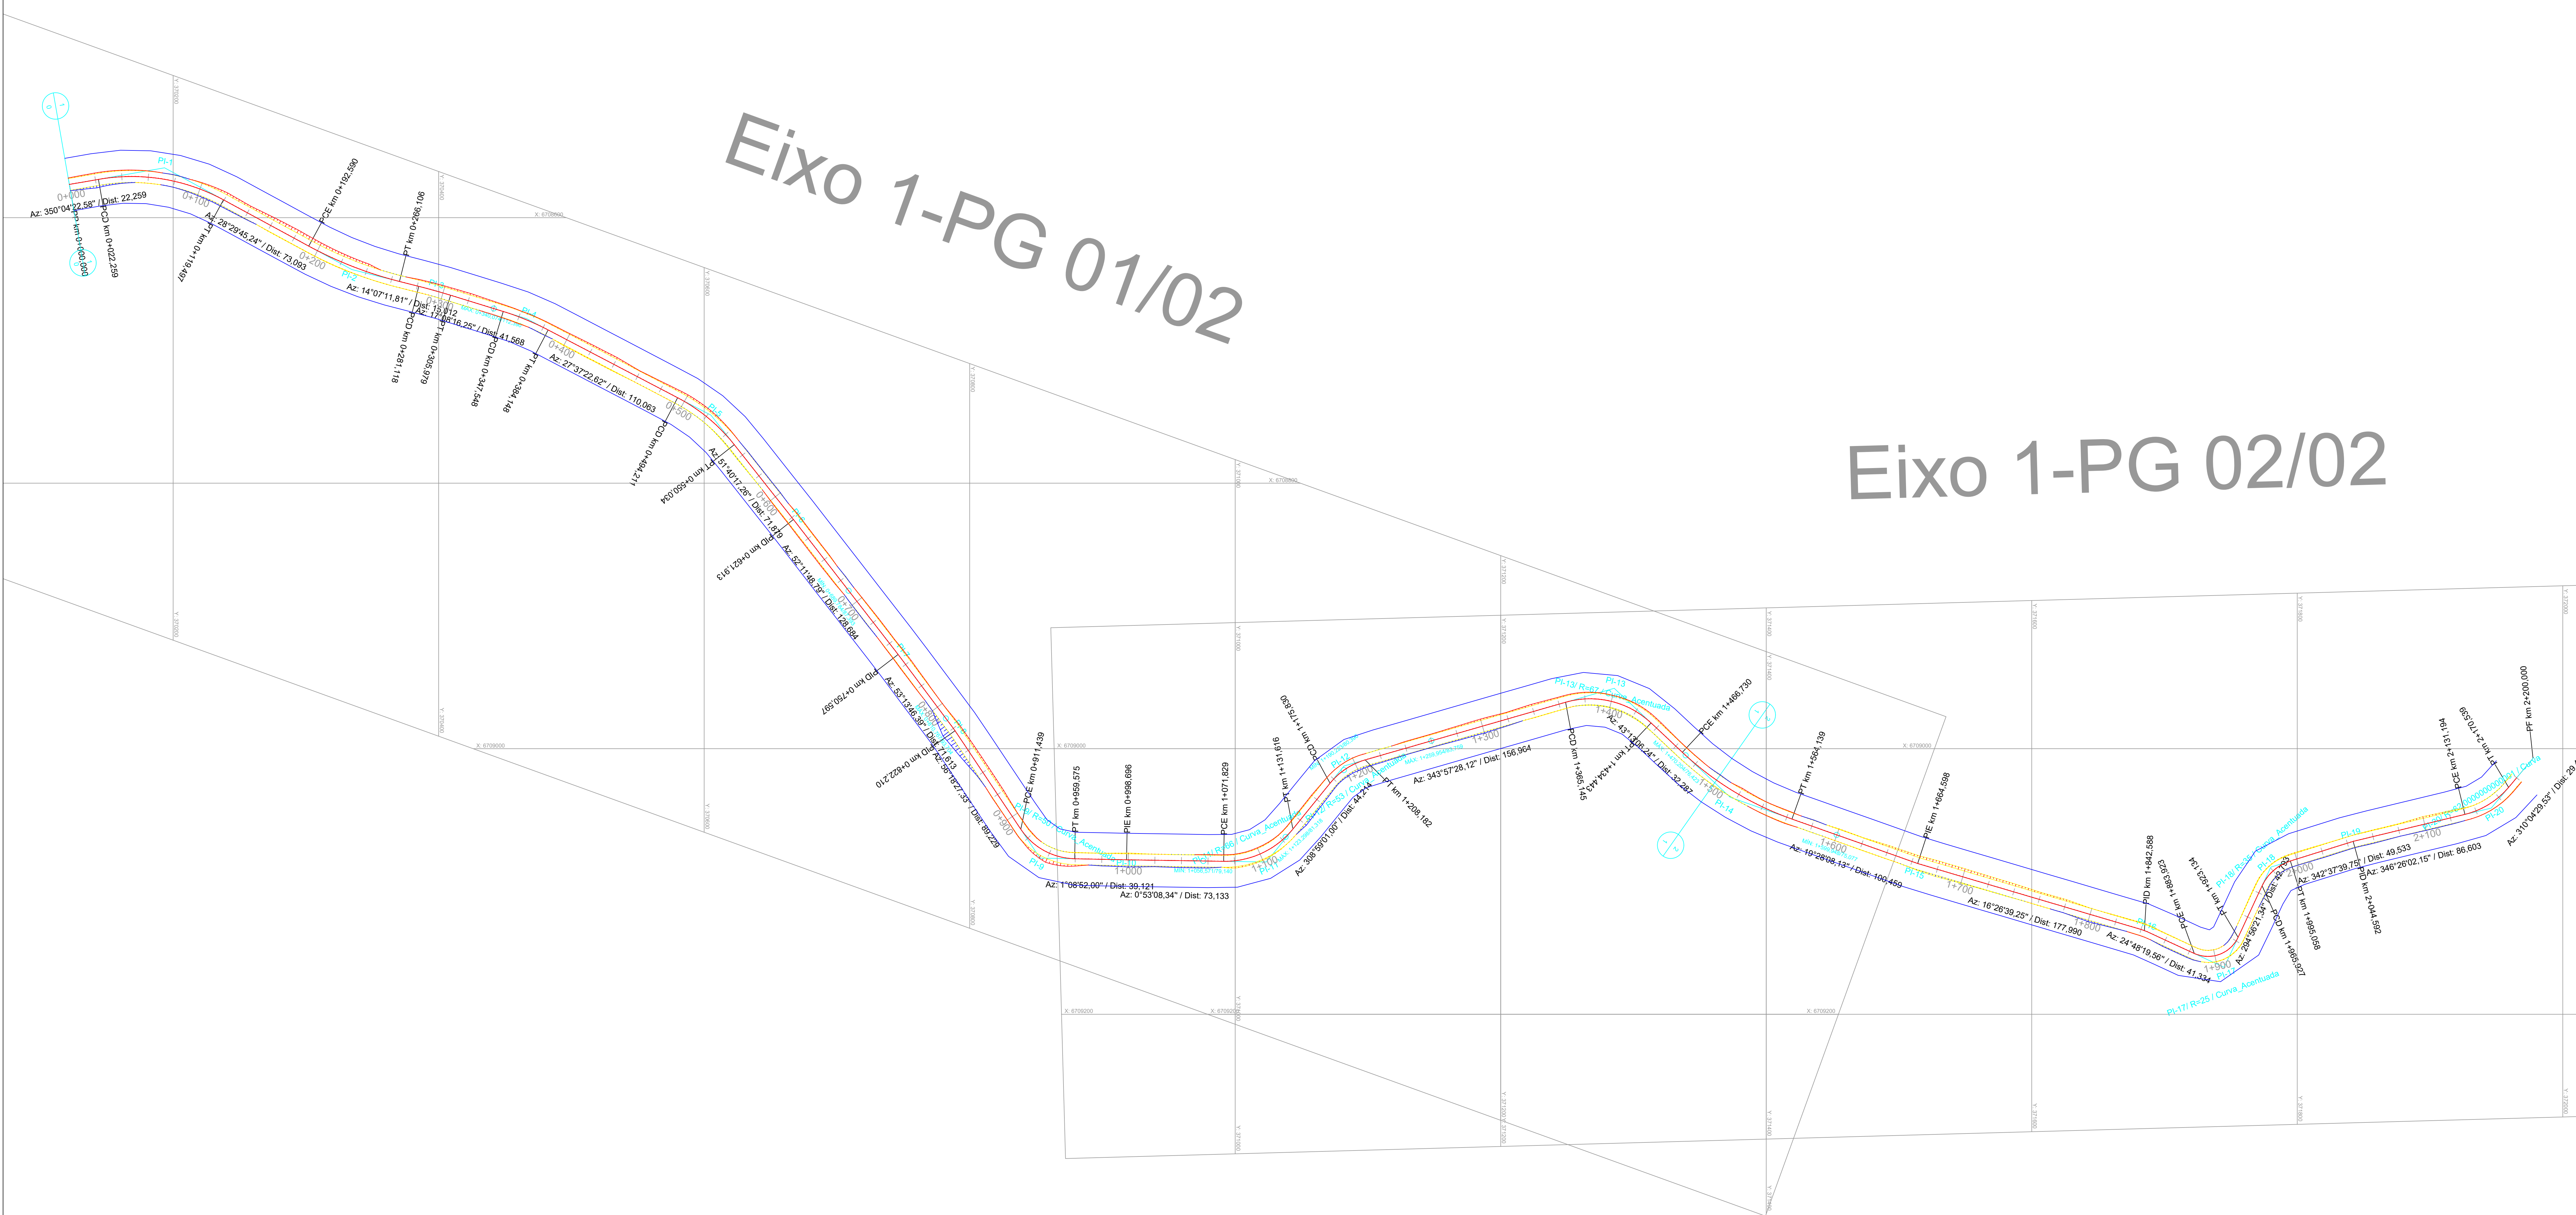



PREFEITURA MUNICIPAL

SANTA CRUZ DO SUL

SECRETARIA DE OBRAS E INFRAESTRUTURA

LOCAL:

SANTA CRUZ DO SUL - RS

PROJETO DA ESTRADA CERRO ALEGRE ALTO

SECRETARIA DE OBRAS E INFRAESTRUTURA:

EDMAR GUILHERME HERMANY
SECRETÁRIO DE OBRAS E INFRAESTRUTURA

EVERTON HENRIQUE FERREIRA
ENGENHEIRO CIVIL - CREA/RS 227.983

DISTÂNCIA:

2,200 KM

DATA:

SET/2023

DESENHO:

RICARDO KINAST

ESCALA:

1/1700

PROJETO GEOMÉTRICO DA ESTRADA CERRO ALEGRE ALTO

PRANCHETA:

01/03