


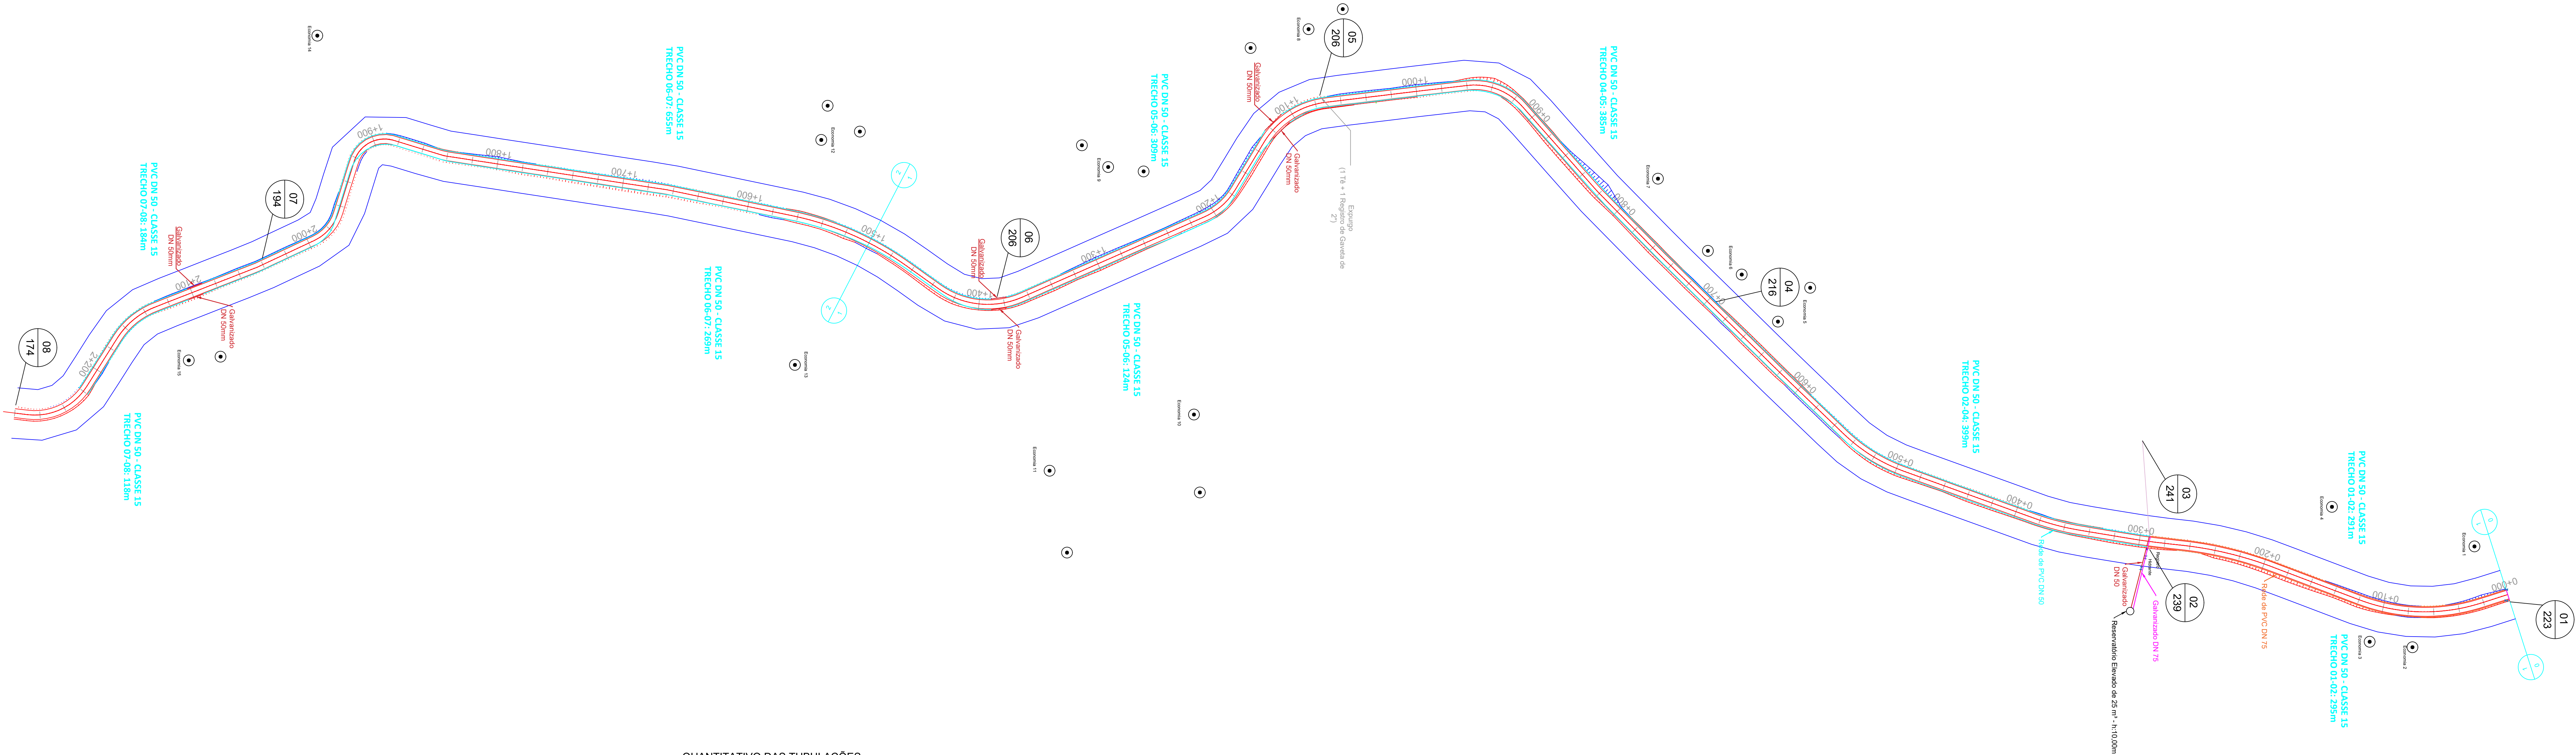

QUANTITATIVO DAS TUBULAÇÕES		
DISCRIMINAÇÃO	D.N.	QUANT.
Tubo PVC PBA JIE, classe 15, para rede de água (NBR 5647)	75 mm	584,53 m
Tubo PVC PBA JIE, classe 15, para rede de água (NBR 5647)	50 mm	3.769,77 m
Tubo de aço galvanizado sem costura, classe leve, 4,40 Kg/m (NBR 5580)	75 mm	70,00 m
Tubo de aço galvanizado sem costura, classe leve, 4,40 Kg/m (NBR 5580)	50 mm	144,00 m
Tê de Serviço Articulado 85 mm X 20mm - Padrão - NTS 175	85 mm	4 un.
Tê de Serviço Articulado 50 mm X 20mm - Padrão - NTS 175	50 mm	12 un.
Tubo PEAD, para ramal de ligação - 20mm (NBR8417)	20 mm	160,00 m
Registro Rápido Pead Bloq, Tipo Passeio Cabeça Quadrada 20mm	20 mm	16 un.
Tê de 45º de ferro galvanizado, com rosca BSP de 2"	50 mm	3 un.
Cotovelo de 90º de ferro galvanizado, com rosca BSP de 2"	50 mm	1 un.
Tê de 45º de ferro galvanizado, com rosca BSP de 3"	75 mm	2 un.
Cotovelo de 90º de ferro galvanizado, com rosca BSP de 3"	75 mm	2 un.
Registro de Gaveta	75 mm	3 un.
Registro de Gaveta	50 mm	3 un.
Registro - Válvula de Expurgo	50 mm	2 un.
Hidrante	50 mm	1 un.
Luva de Aço Galvanizado	50 mm	17 un.
Luva de Aço Galvanizado	75 mm	10 un.
Adaptador PVC PBA Bolsa Rosca de 50mm x 2"	50 mm	14 un.
Adaptador PVC PBA Bolsa Rosca de 75mm x 2"	75 mm	8 un.
Cap PVC PBA JIE DN 50mm DE 60mm cl Anel	50 mm	2 un.

LEGENDA:

VIA NÃO PAVIMENTADA

REGISTRO DE GAVETA

REDE DE PVC P/ ADUÇÃO DN 85 CLASSE 15

REDE DE FERRO GALVANIZADO DN 85

REDE DE PVC P/ DISTRIBUIÇÃO DN 50 CLASSE 15

REDE DE FERRO GALVANIZADO DN 50

ALTIMETRIA

LUVA DE AÇO GALVANIZADO, ROSCA BSP

HIDRANTE

PREFEITURA MUNICIPAL

SANTA CRUZ DO SUL

SECRETARIA DE OBRAS E INFRAESTRUTURA

LOCAL:

SANTA CRUZ DO SUL - RS

PROJETO CERRO ALEGRE ALTO

SECRETARIA DE OBRAS E INFRAESTRUTURA:

EDMAR GULHERME HERMANY

SECRETÁRIO DE OBRAS E INFRAESTRUTURA

EVERTON HENRIQUE FERREIRA

ENGENHEIRO CIVIL - CREA/RS 227.983

DISTÂNCIA:

2,200 KM

DATA:

SET/2023

DESIGNO:

MARCELO TAVARES

DE ARQUITETURA E URBANISMO

CPF: 0208011086

ESCALA:

ILUSTRATIVA

FRANCHA:

ÚNICA

REDE HÍDRICA