


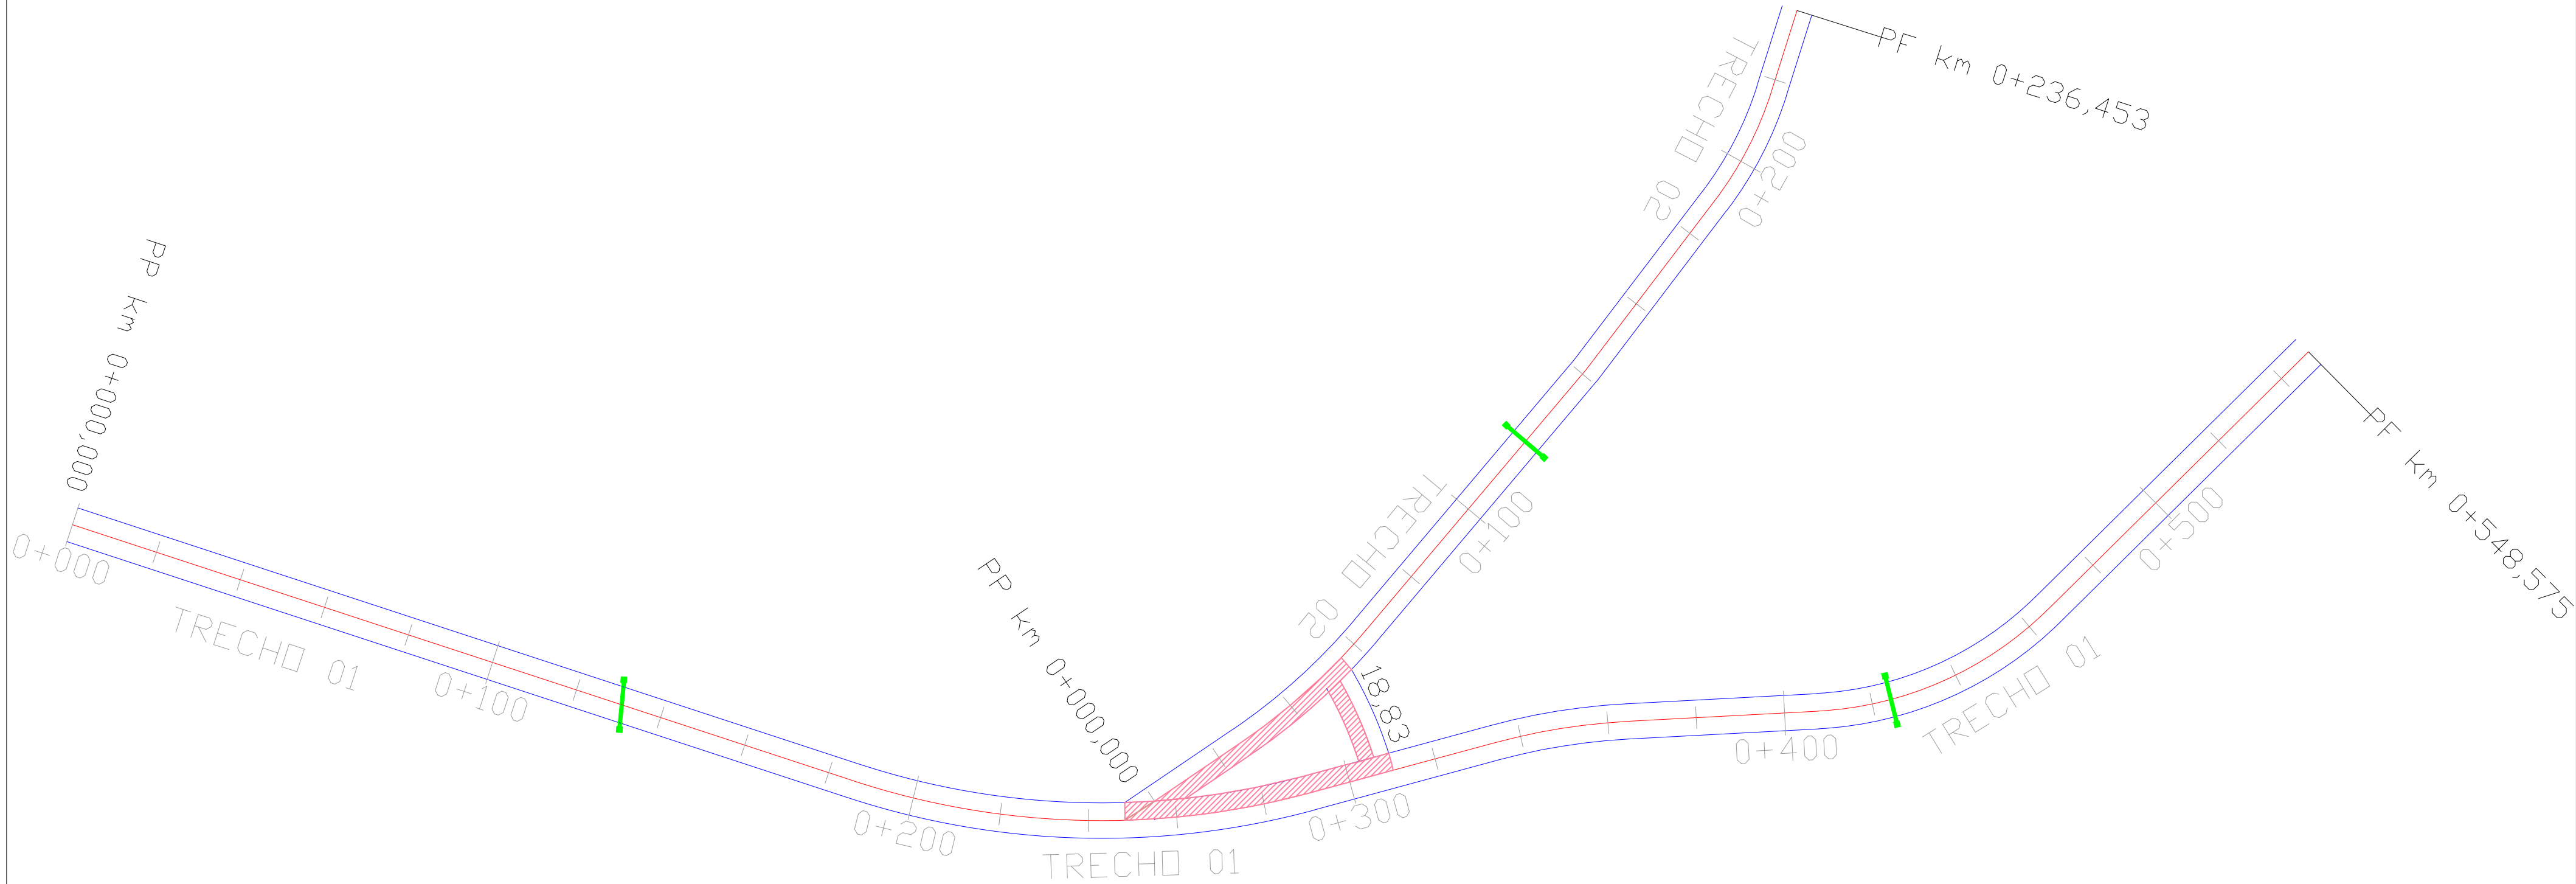

ESTRADA LINHA SARAIVA

- Área a ser pavimentada: 4.337,39 m²
- Área de Cruzamento/Área Verde/Área da Prefeitura: 485,71 m²
- Meio-Fio: 1.607,70m
- Comprimento da rua: 803,85m
- Bocas de Lobo: 6 und



PREFEITURA MUNICIPAL

SANTA CRUZ DO SUL

SECRETARIA DE OBRAS E INFRAESTRUTURA

PROJETO: **PAVIMENTAÇÃO ESTRADA DE LINHA SARAIVA**

LOCAL: **SANTA CRUZ DO SUL - RS**

SECRETÁRIO DE OBRAS E INFRAESTRUTURA:

EDMAR GUILHERME HERMANY
SECRETÁRIO DE OBRAS E INFRAESTRUTURA

RESP. PROJETO:

ÉVERTON HENRIQUE FERREIRA
ENGENHEIRO CIVIL- CREA/RS 227.983

ÁREA:

4.823,10 m²

DATA:

JUN/2024

DESENHO:

-

ESCALA:

-

DISCRIMINAÇÃO:

PROJETO GEOMETRICO

PRANCHA:

01/03