
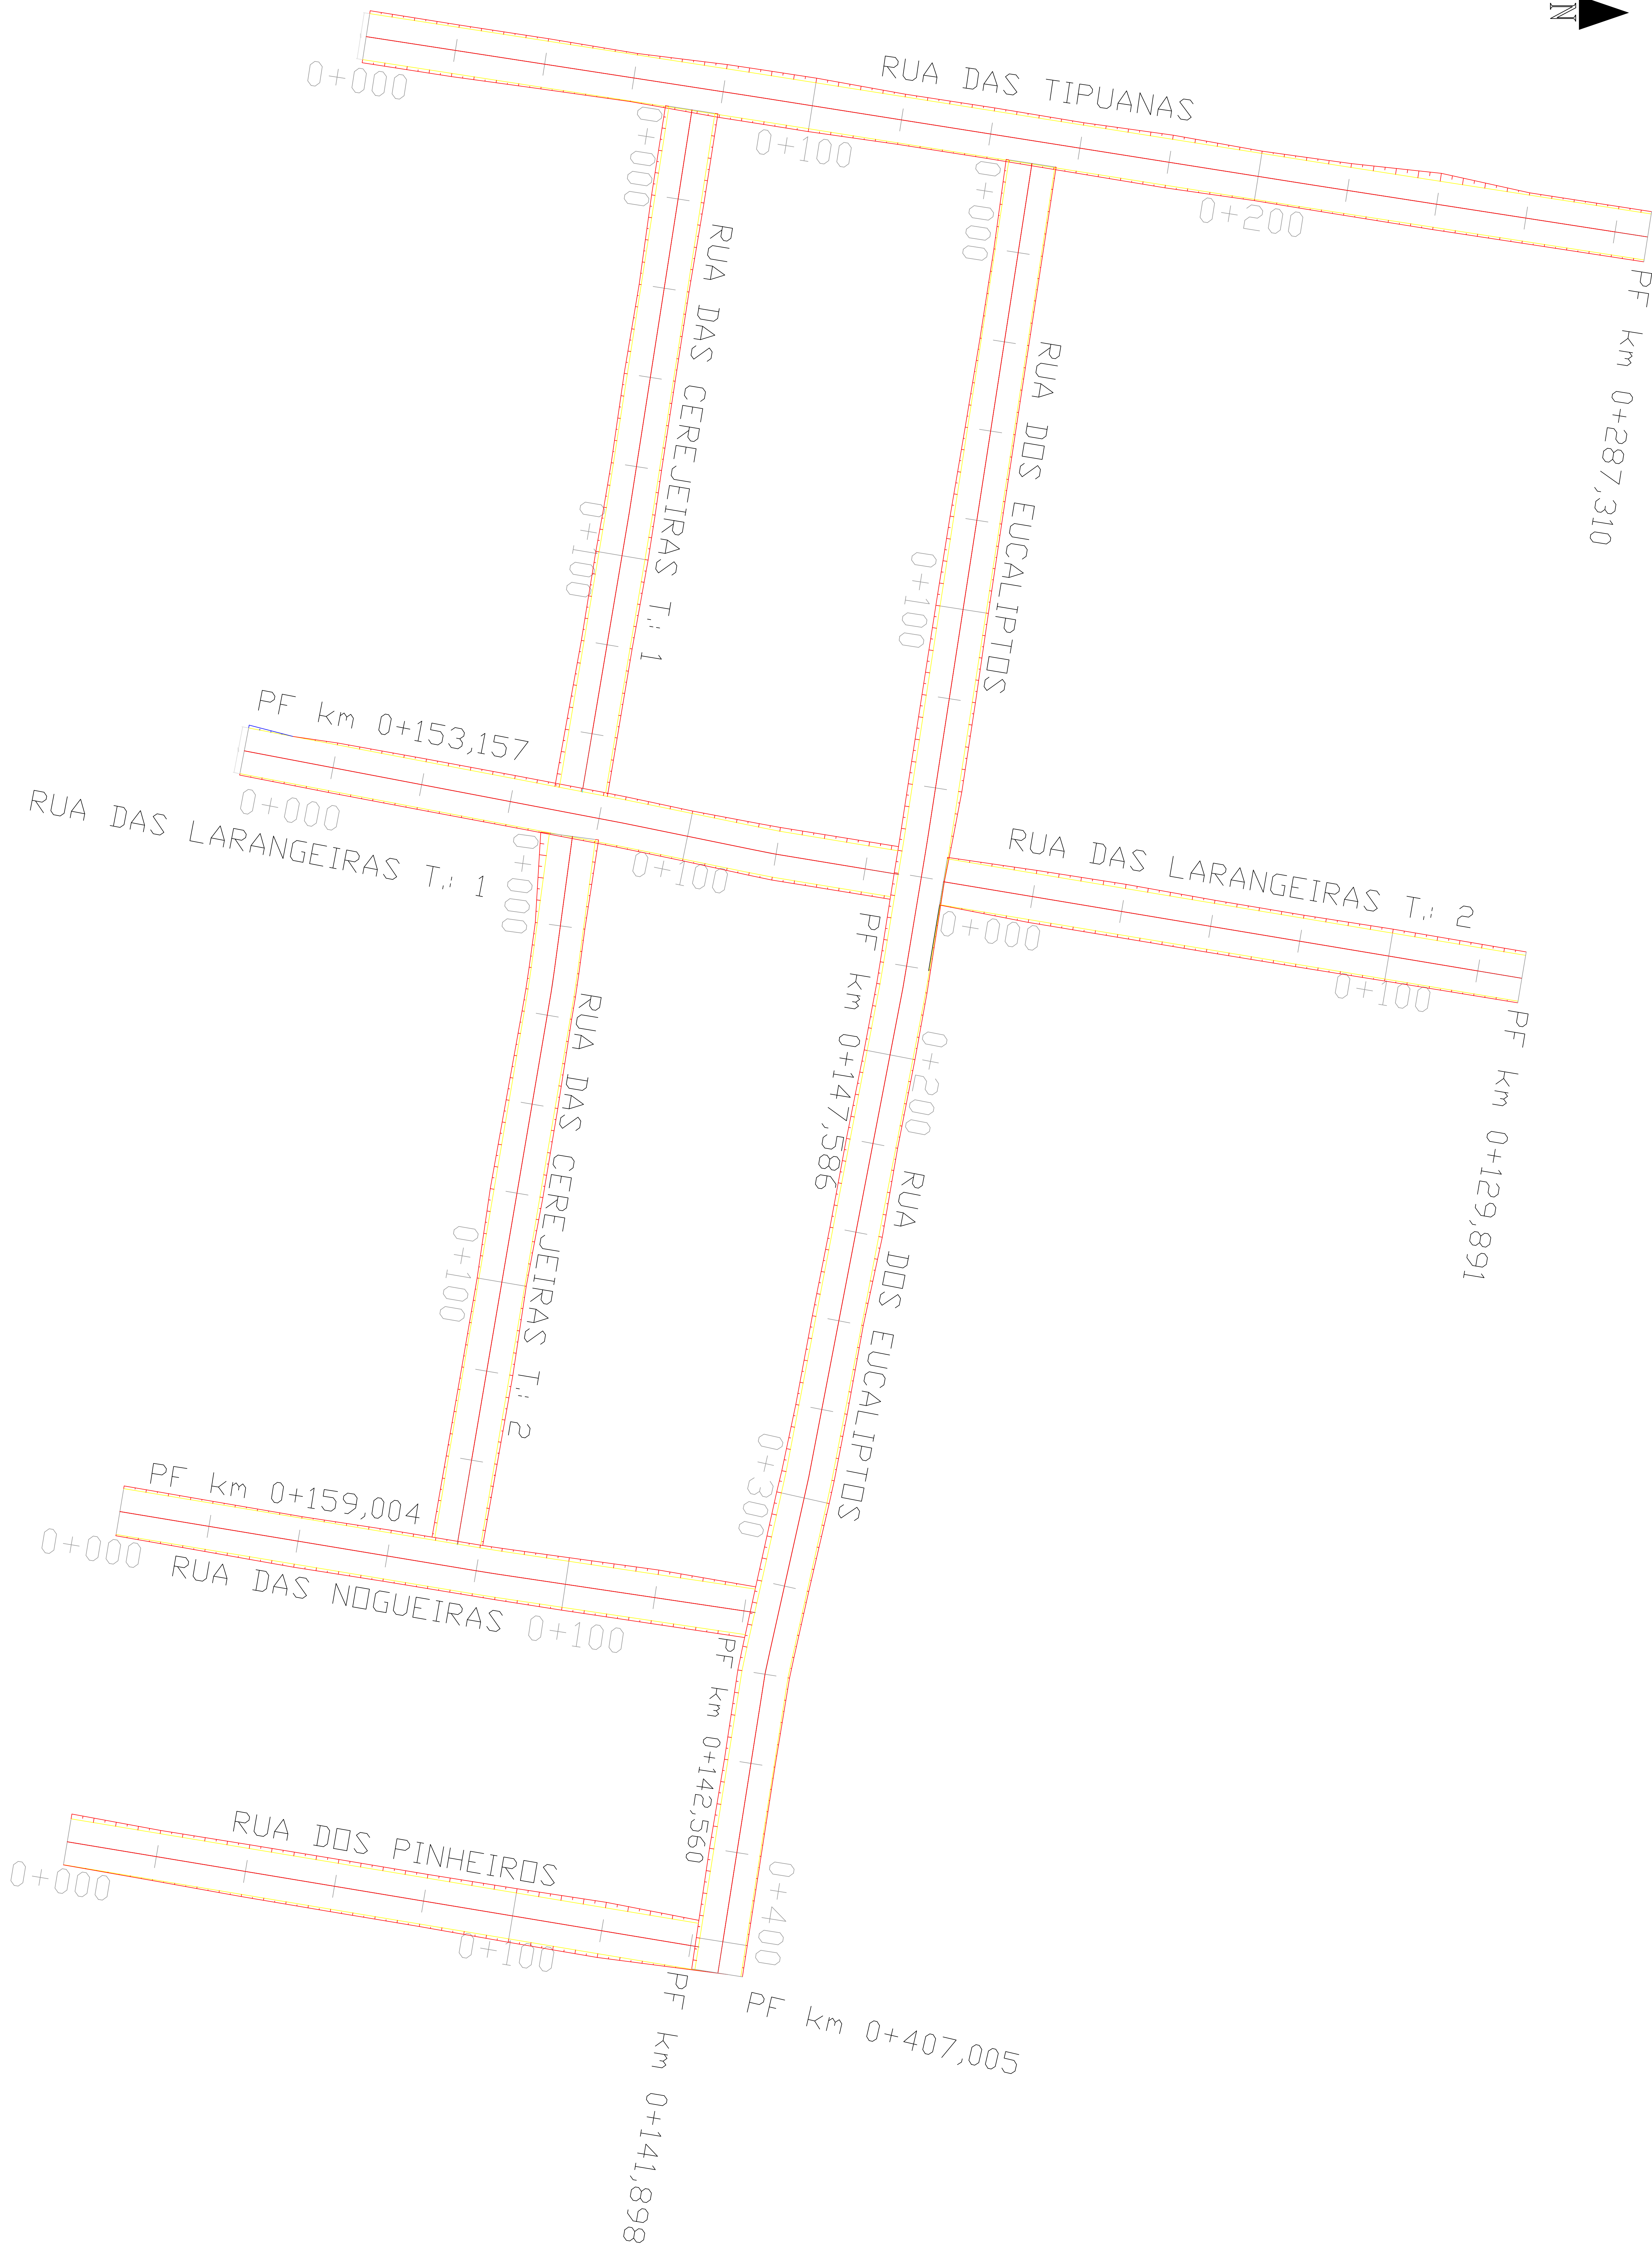


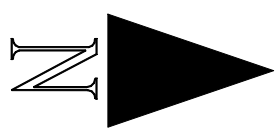

LEGENDA:	
	Centro da via
	Limite da via
	Intersecção
	Curva
	Ponto de intersecção

		PREFEITURA MUNICIPAL	
		SANTA CRUZ DO SUL	
		SECRETARIA DE OBRAS E INFRAESTRUTURA	
PROJETO:		LOCAL:	
Loteamento Imigrantes II		SANTA CRUZ DO SUL - RS	
SECRETÁRIO DE OBRAS E INFRAESTRUTURA:		Extensão:	DATA:
FRANCISCO CARLOS SMIDT		1.566,46 m	ABR/2025
RESP. PROJETO:		DESENHO:	ESCALA:
EVERTON HENRIQUE FERREIRA		Marcelo Tavares	1/500
REVISÃO:		PROJETO:	
Projeto Geométrico - Planta Baixa		01/07	