


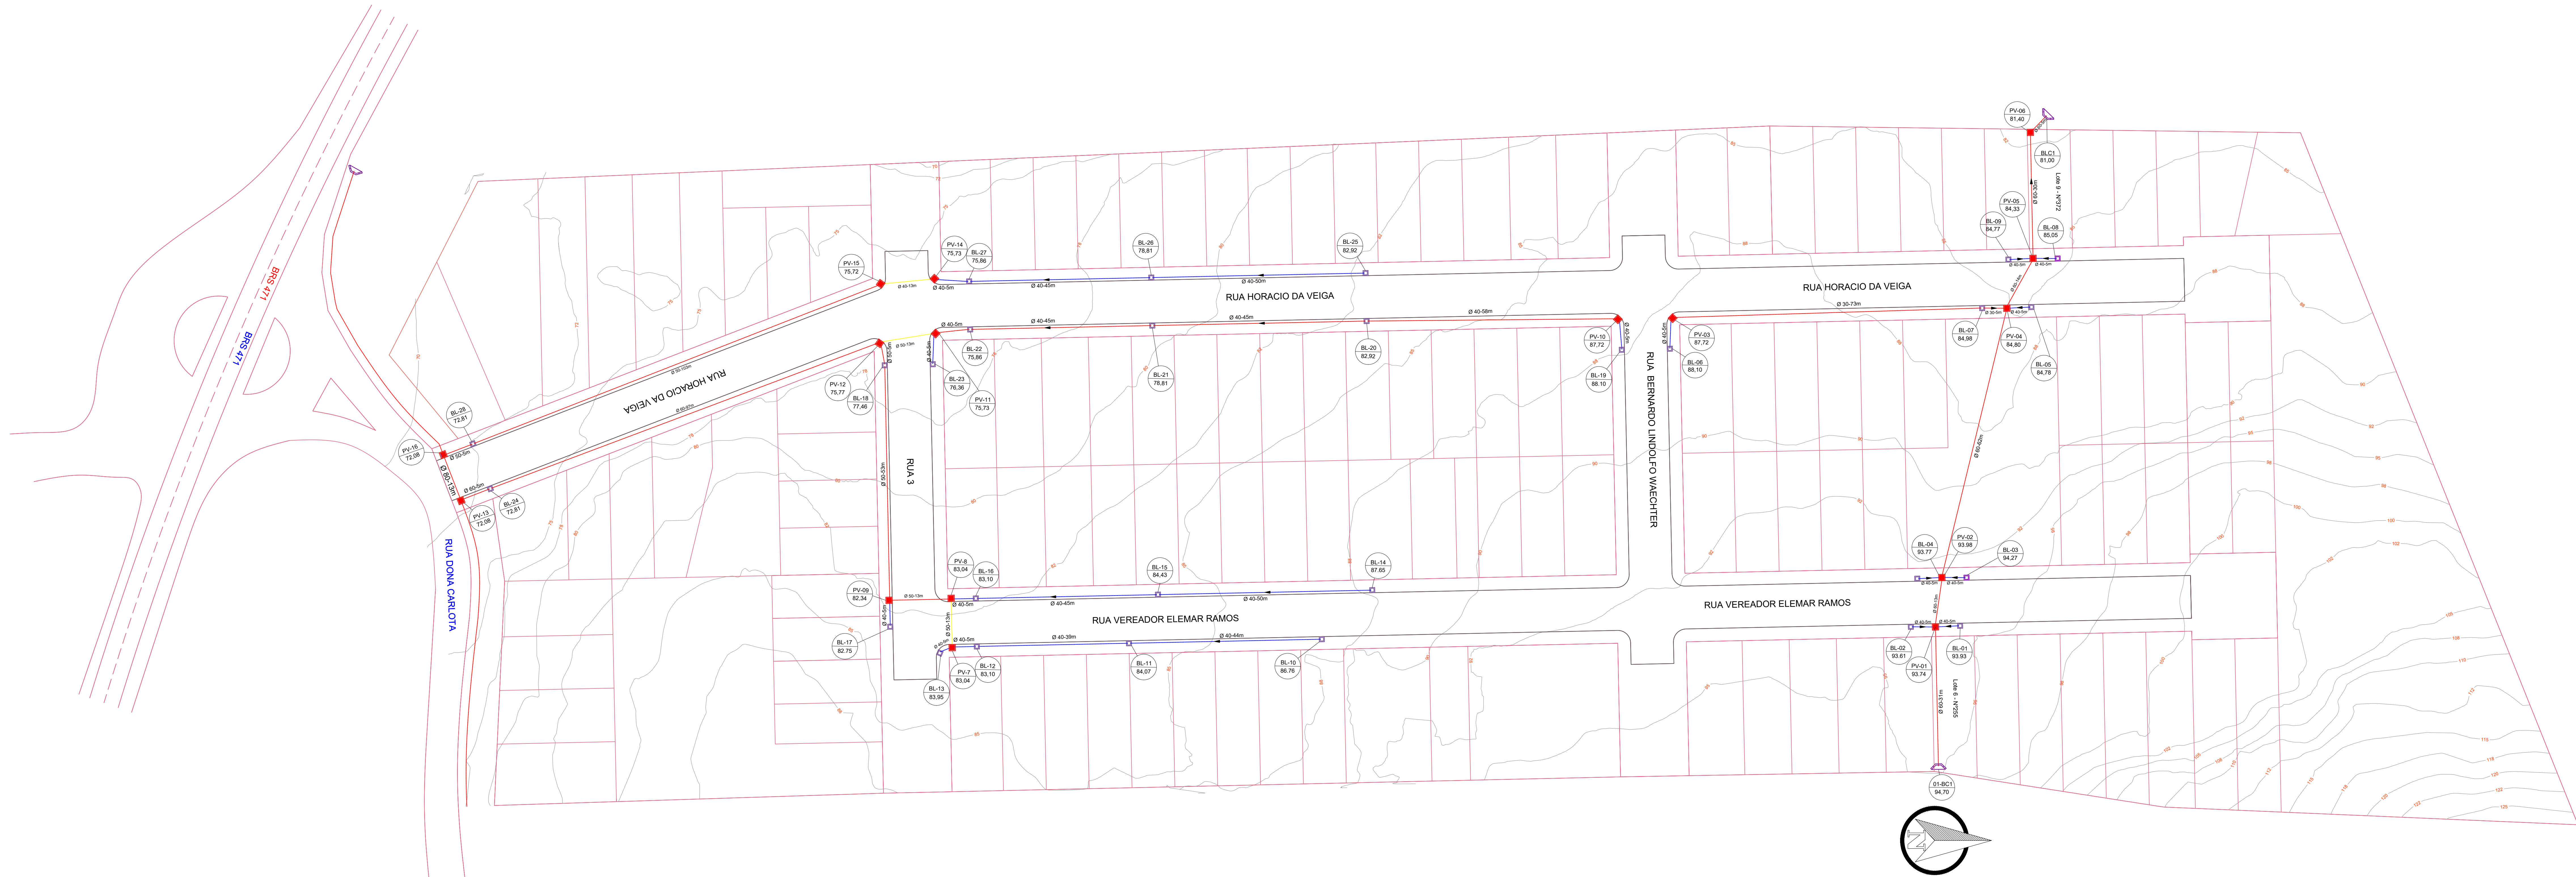




MUNICÍPIO DE
SANTA CRUZ DO SUL

SECRETARIA DE PLANEJAMENTO E ORÇAMENTO

PROJETO:

**PAVIMENTAÇÃO DE VIAS URBANAS
FINISA 2**

RESPONSÁVEL TÉCNICO:

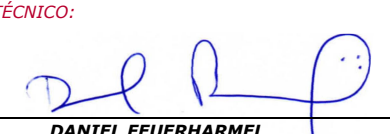
DANIEL FEUSERHARME
ENGENHEIRO CIVIL - CREA/RS 164.482

ELABORADO POR:

LUBARINO E GABRIEL WINK

TIPO:

DRENAGEM URBANA

LOCALIZAÇÃO:

**LOTEAMENTO VALE DE NAZARÉ
SANTA CRUZ DO SUL/RS**

PROPRIETÁRIO:


ELTON RENATO DESBESSELL
Secretaria de Planejamento e Orçamento

ESCALA:

1/500

PRANCHAS:

01/06

DATA:

JUN/2021