


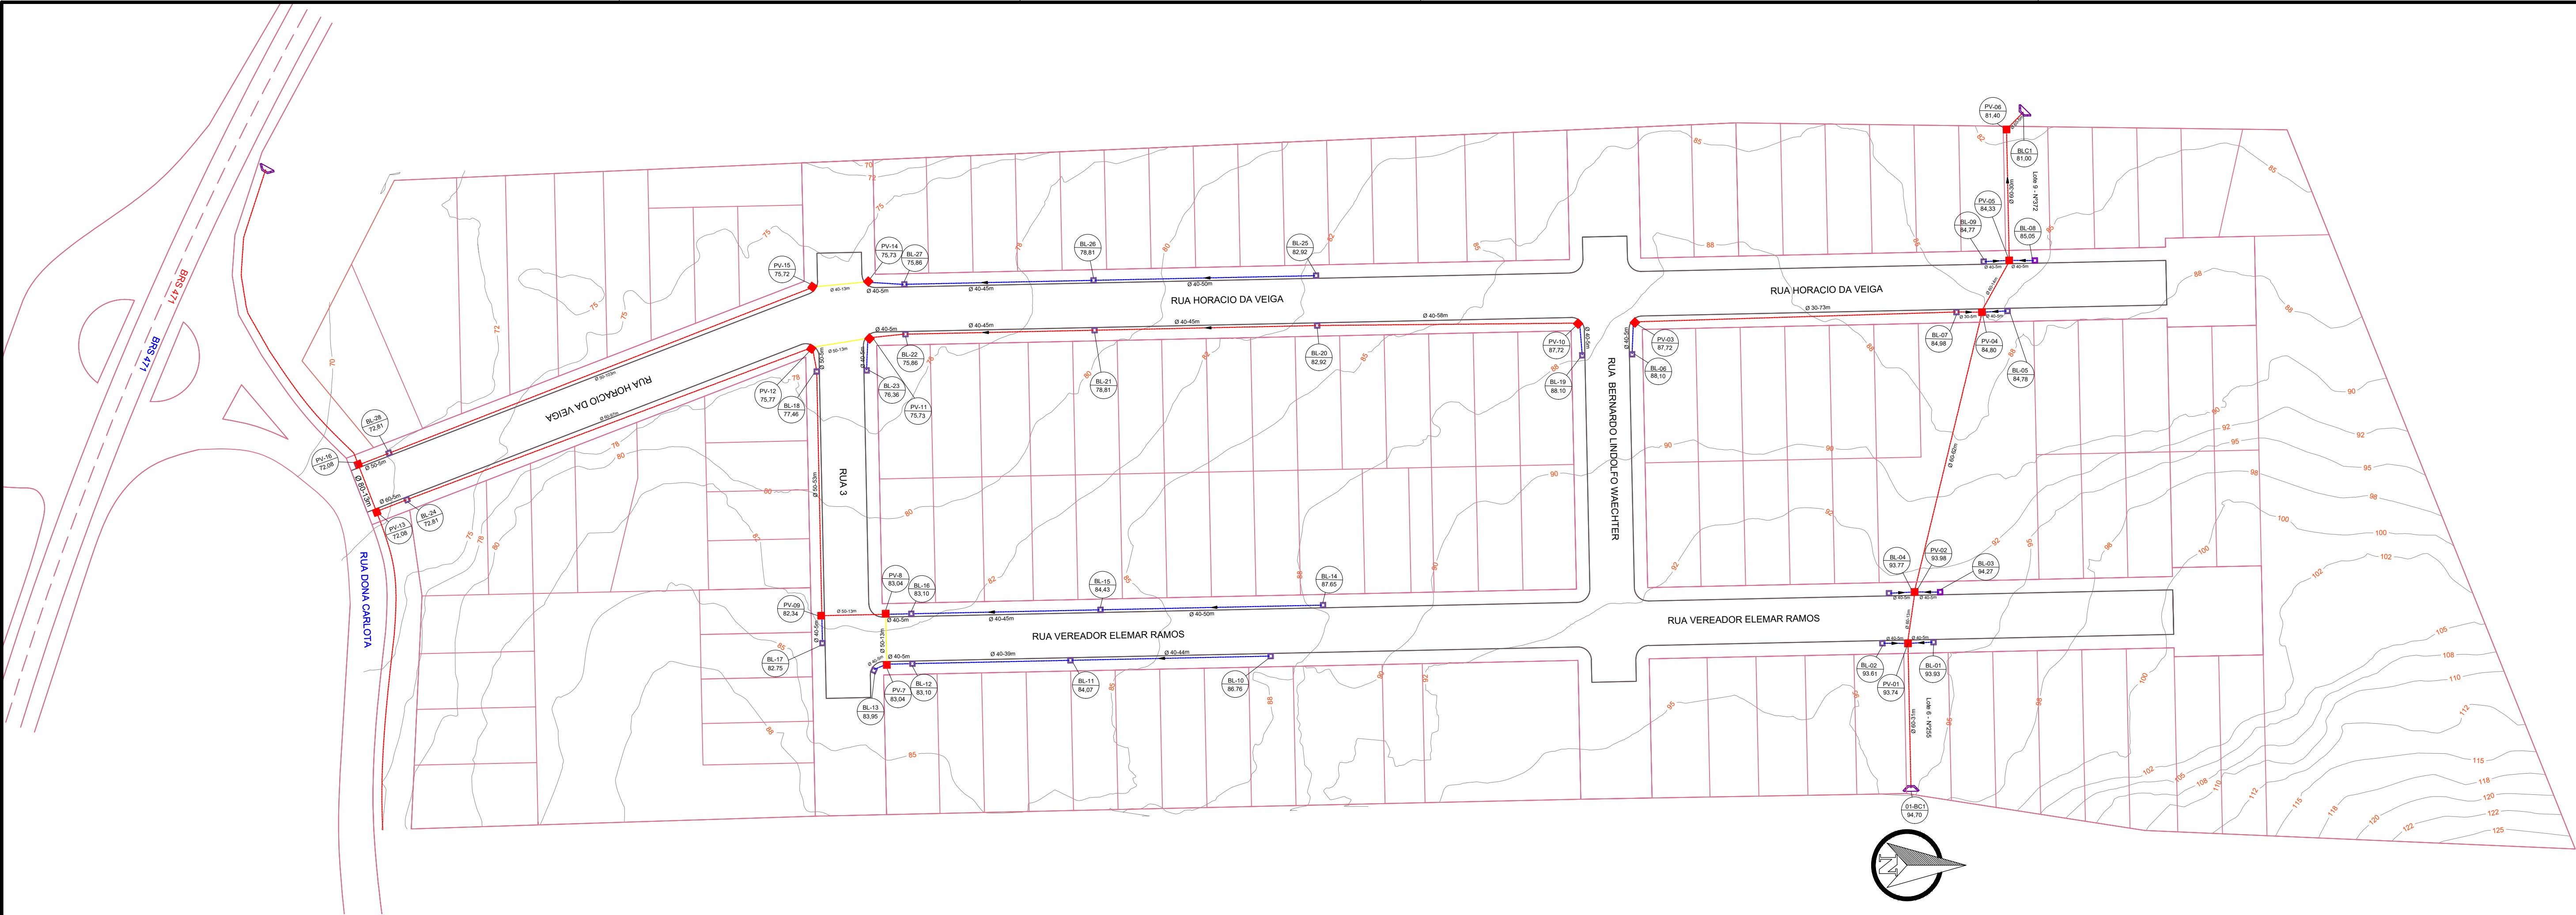

LEGENDA:

BOCA DE LANÇAMENTO

BOCA DE LOBO

POÇO DE VISITA

POÇO DE VISITA EXISTENTE

TUBULAÇÃO EXISTENTE

TUBULAÇÃO A SER SUBSTITUIDA

TUBULAÇÃO NOVA

QUANTITATIVOS:

TUBULAÇÃO PA1-PB DN=400mm :
TOTAL= 361,00 m

TUBULAÇÃO PA1-PB DN=500mm :
TOTAL= 26,00 m

TUBULAÇÃO EXISTENTE DN= Variavel :
TOTAL= 699,00 m

BOCA DE LOBO EXISTENTES :
TOTAL= 0 unid.

POÇO DE VISITA EXISTENTES :
TOTAL= 16 unid.

BOCAS DE LOBO NOVAS :
TOTAL= 28 unid.

PVs Novos :
TOTAL= 0 unid.

MUNICÍPIO DE
SANTA CRUZ DO SUL

SECRETARIA DE PLANEJAMENTO E ORÇAMENTO

**PAVIMENTAÇÃO DE VIAS URBANAS
FINISA 2
PROJETO DE DRENAGEM**

LOCALIZAÇÃO:
**LOTEAMENTO VALE DO NAZARÉ
SANTA CRUZ DO SUL/RS**

DANIEL FEUERHARMEL
ENGENHEIRO CIVIL - CREA/RS 164.482

PROPRIETÁRIO:

ELSTOR RENATO DESFESSEL
Secretário de Planejamento e Orçamento

ELABORADO POR :
GABRIEL WINK E LUBARINO

ESCALAS:
1/750

PRANCHA:
01/02

DATA:
JUN/2021

TIPO:
PROJETO DE REDE DE DRENAGEM