



Perfil do(a) Eixo 1

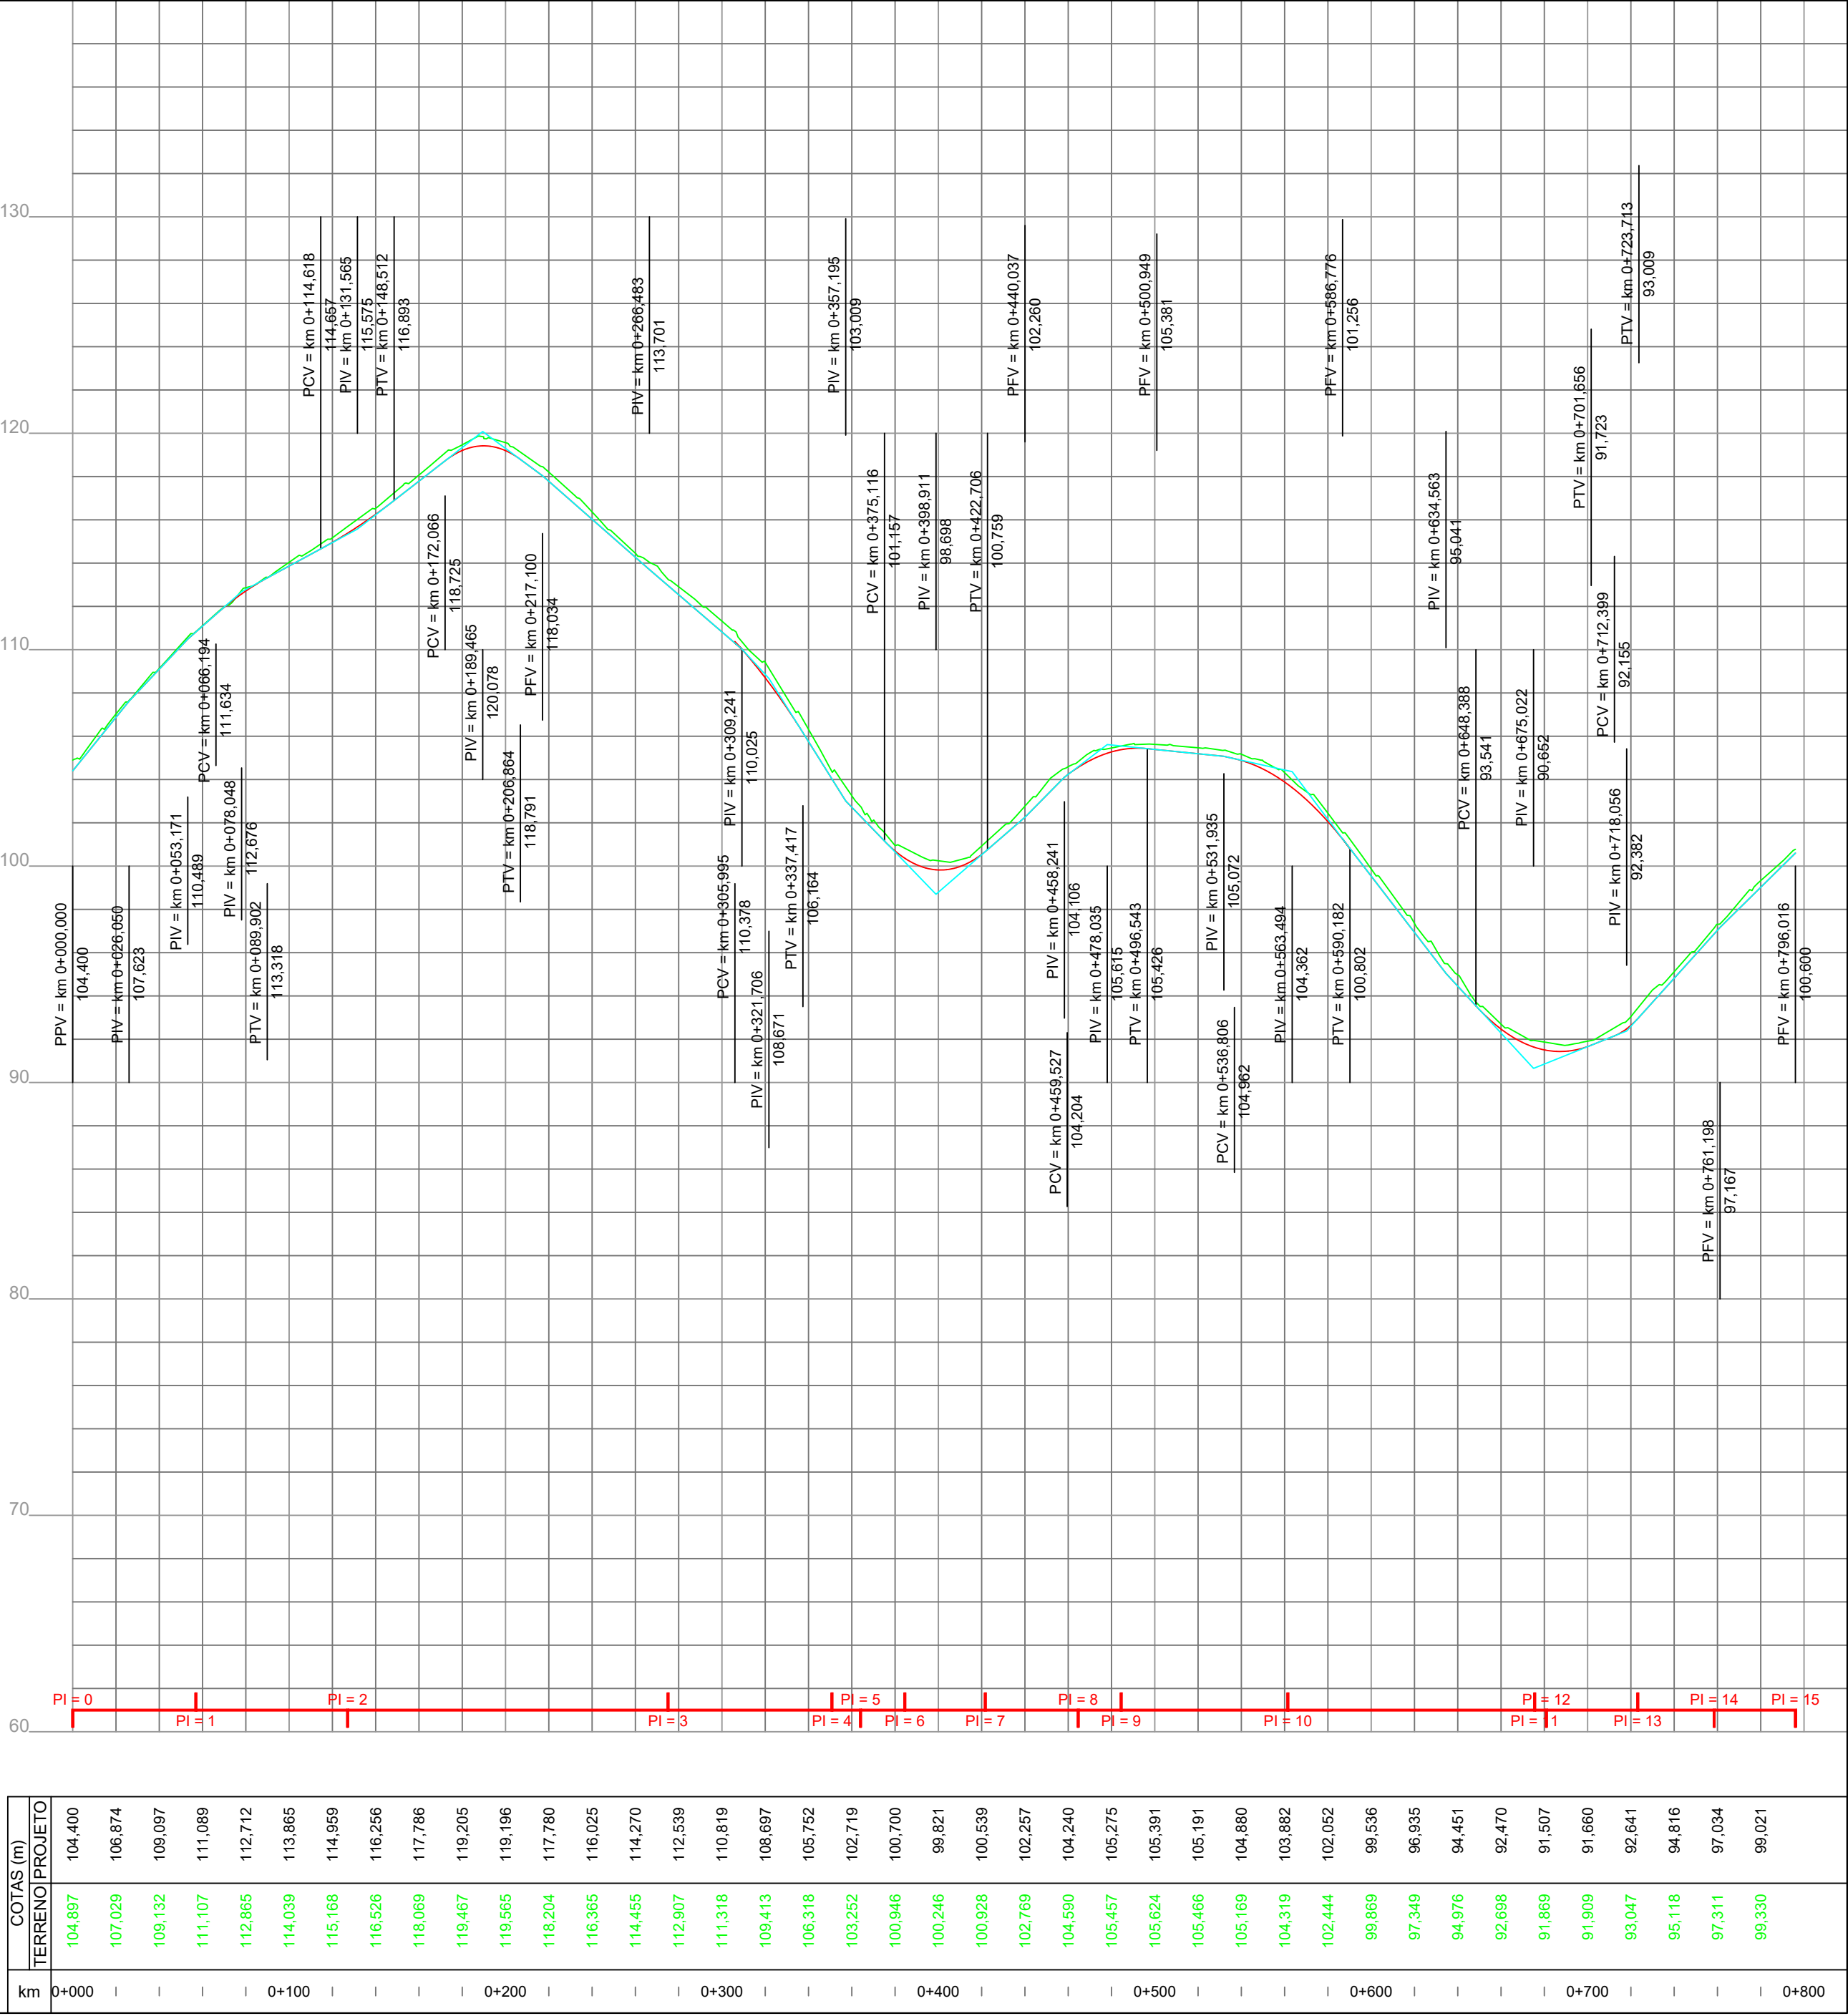


Perfil Longitudinal - Rua José Severino Pick
Escala: 1/2500

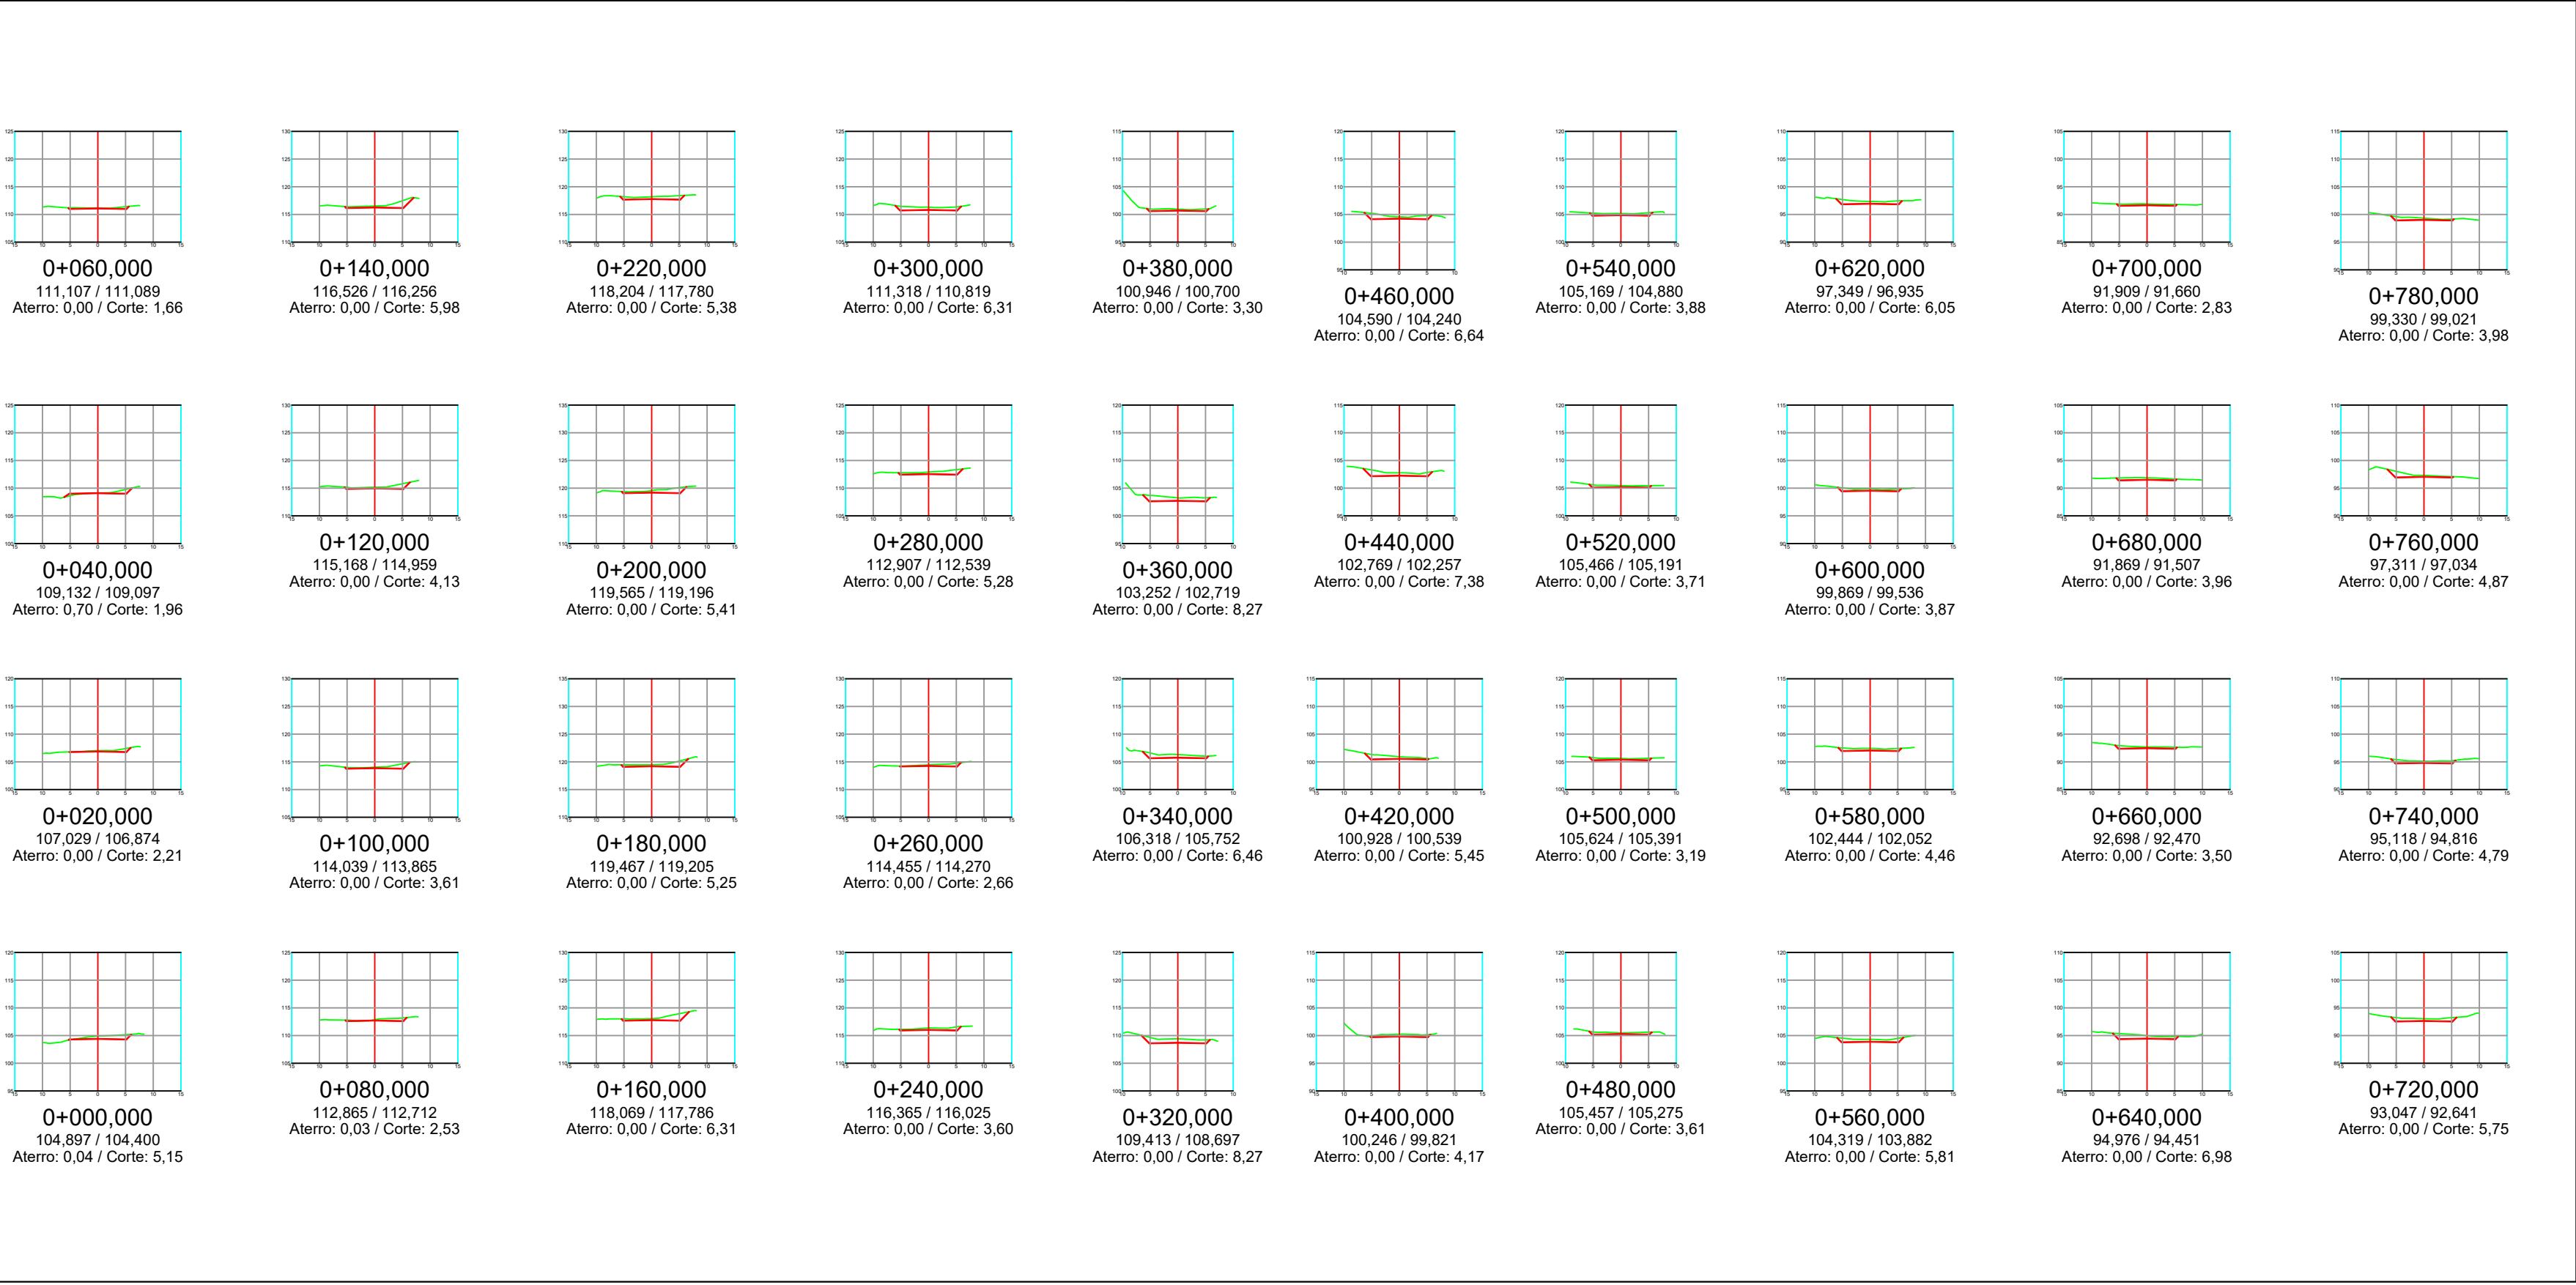


Perfil Transversal - Rua José Severino Pick

Perfil do(a) Eixo 2

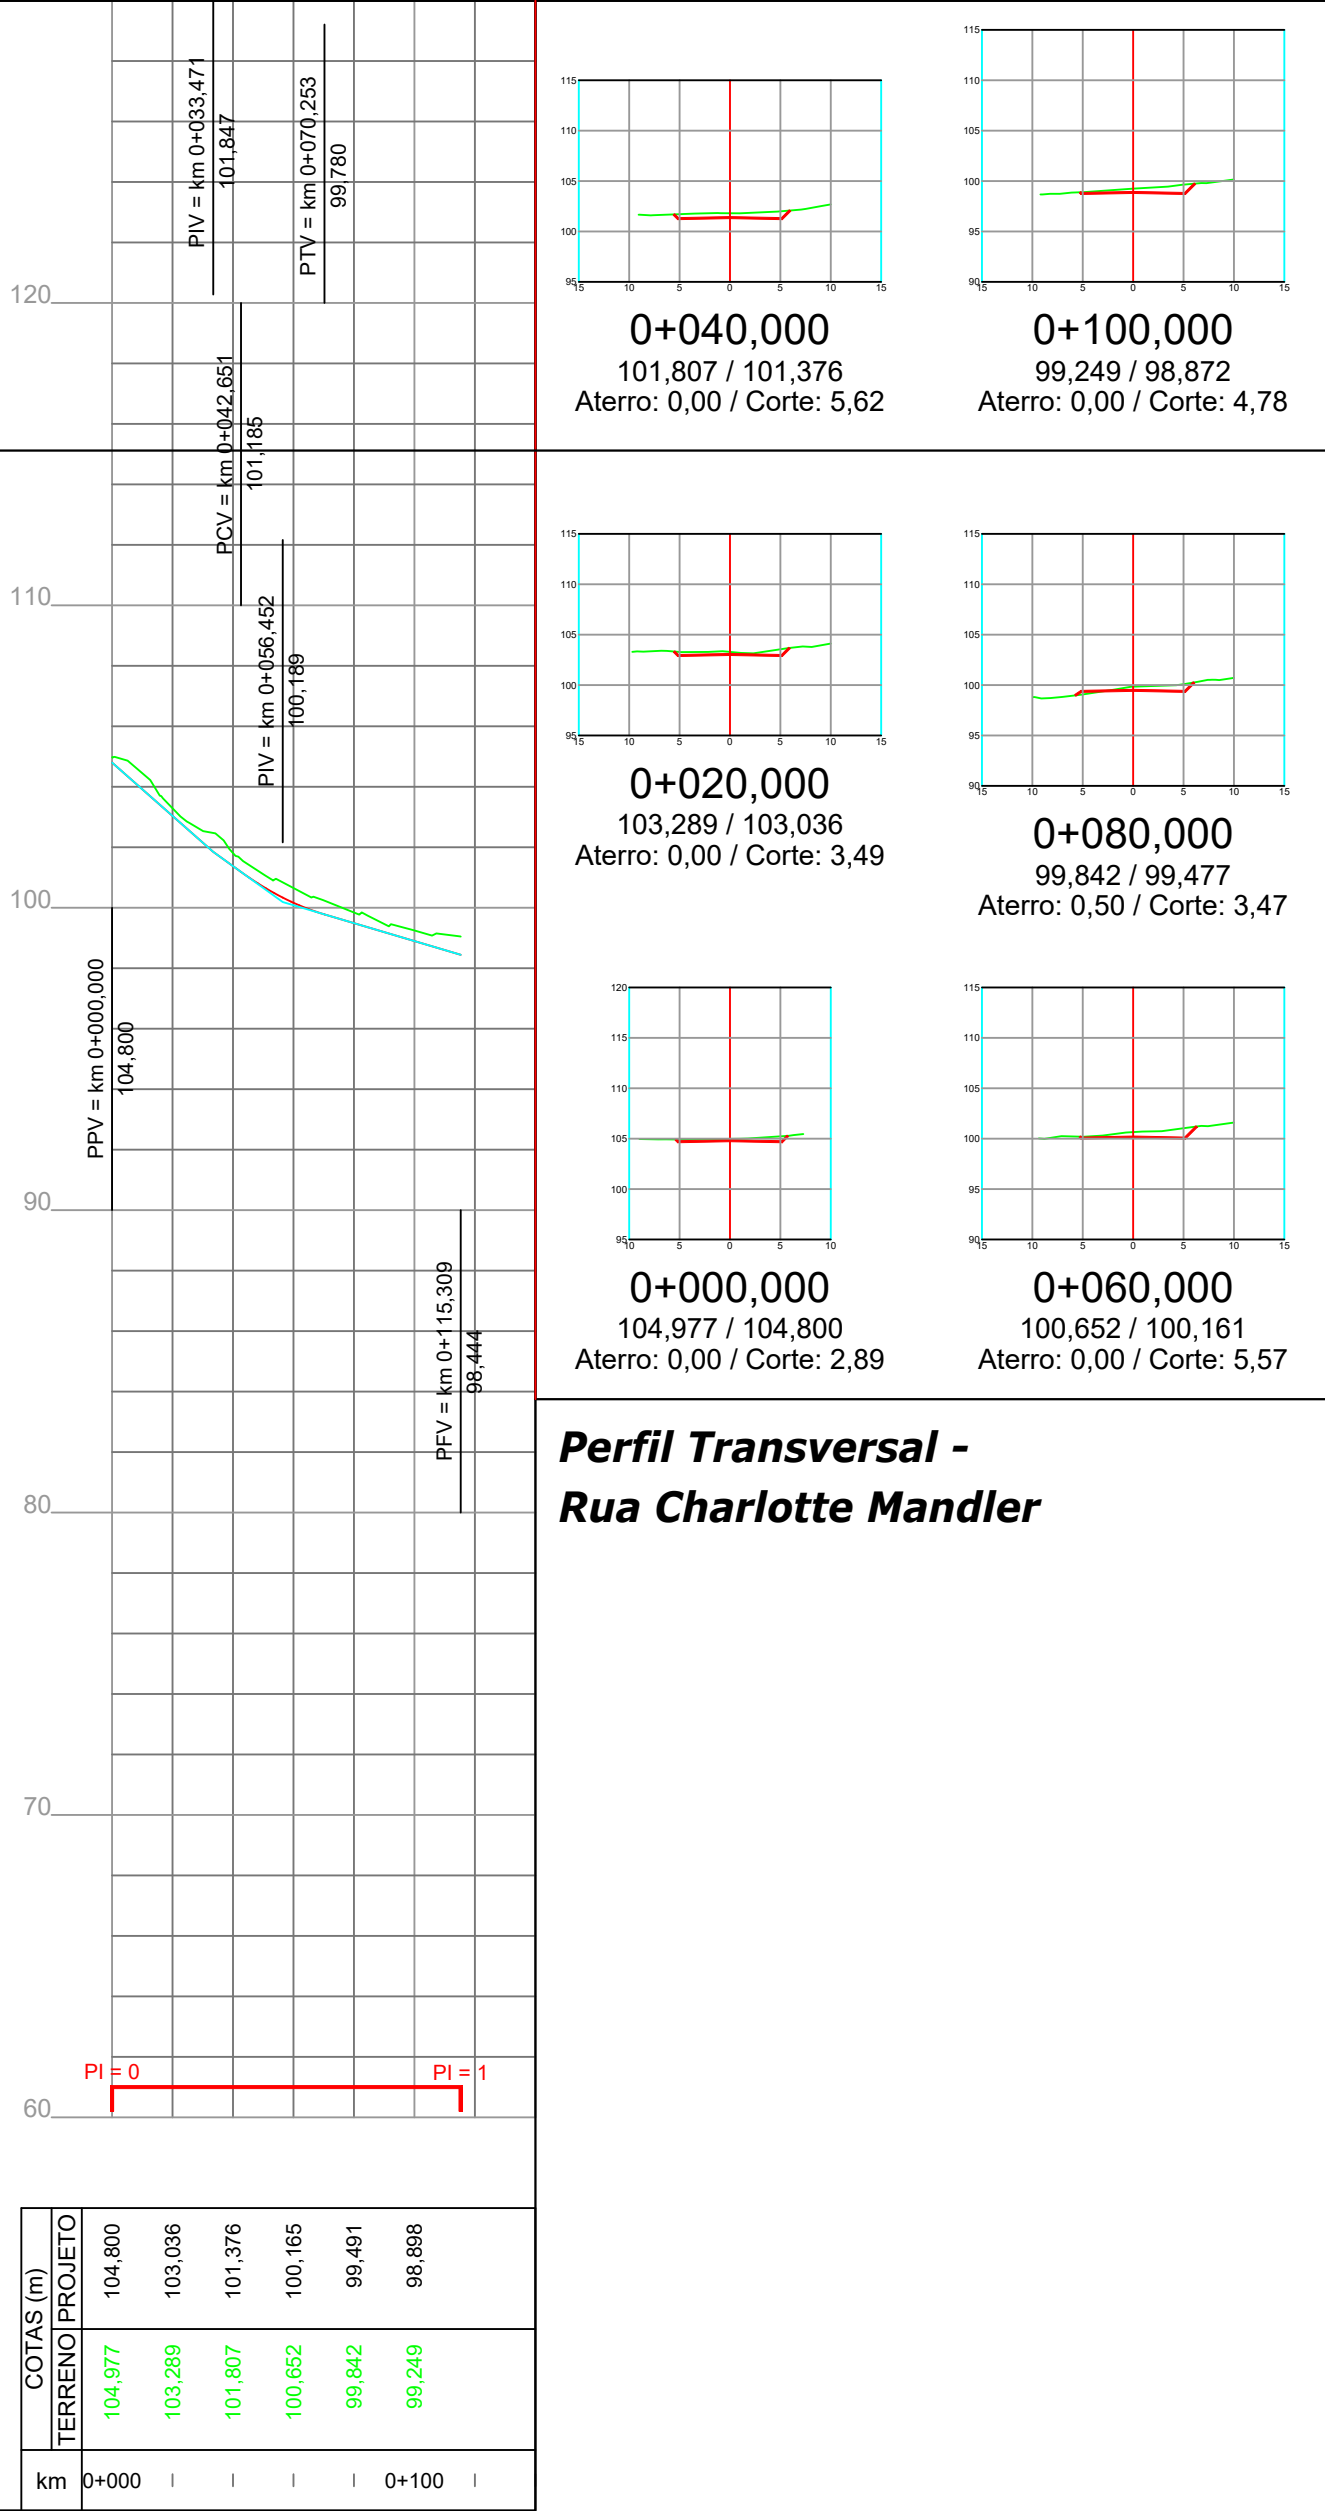

Perfil Transversal -
Rua Charlotte Mandler

Perfil Longitudinal - Rua Charlotte Mandler
Escala: 1/2500

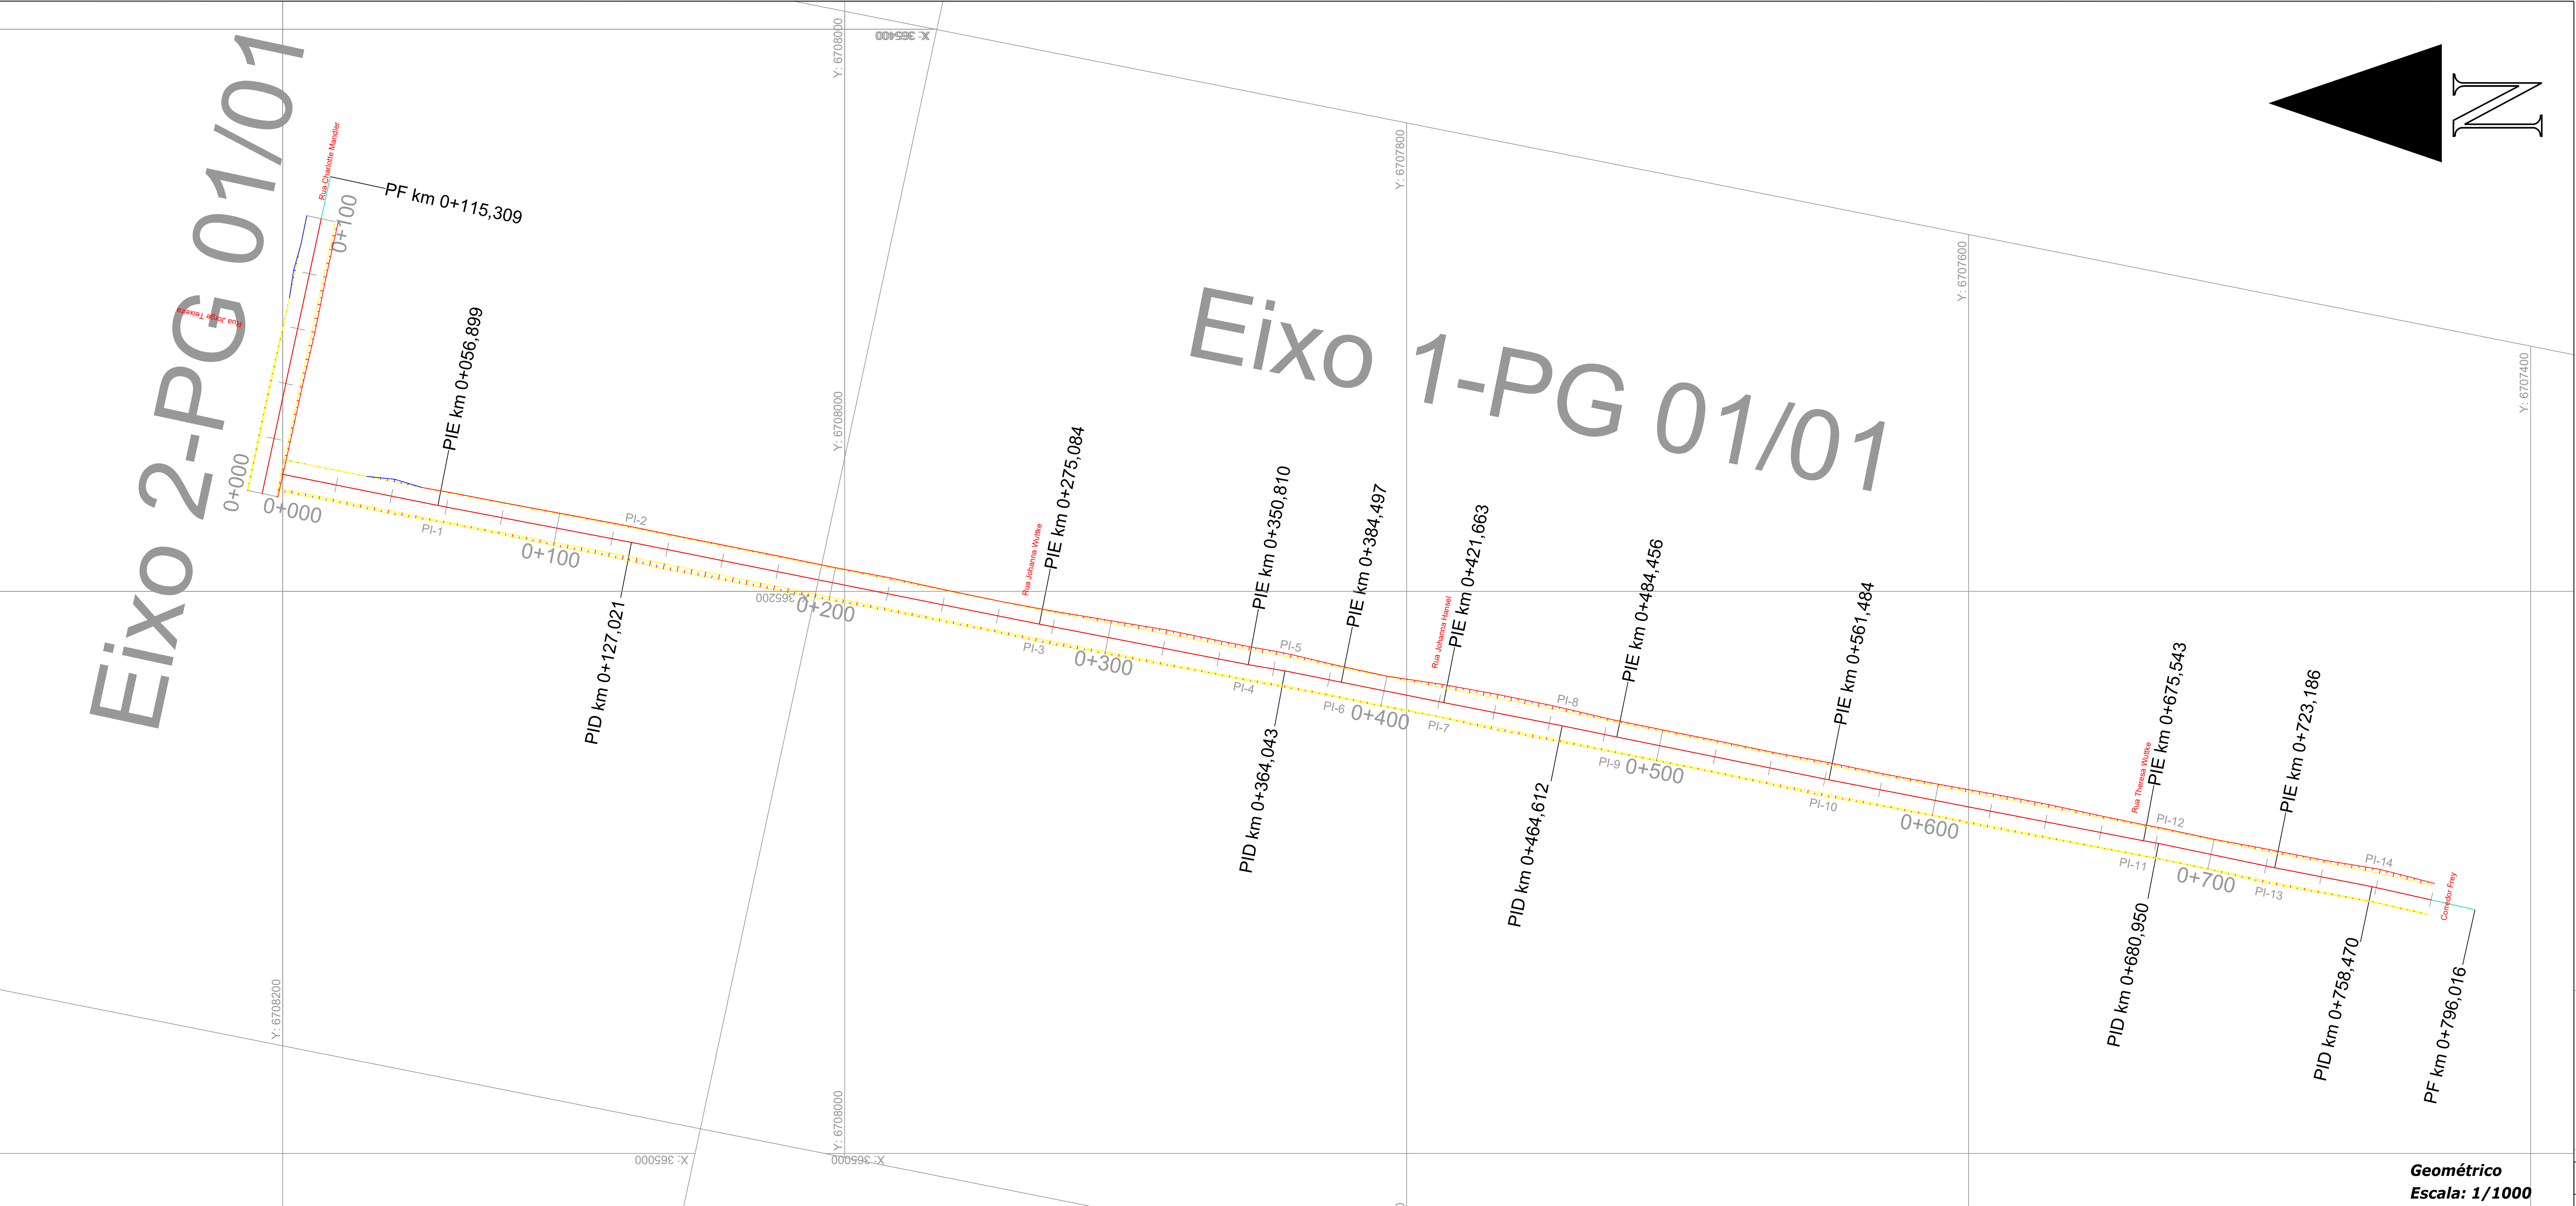

Geométrico
Escala: 1/1000

LEGENDA:

- SEÇÃO DA VIA
- EIXO DA VIA
- CONTEÚTO - ALARMA
- CONTEÚTO - CORTES
- PILOTA DE ENFERMIA (RGE/SL)



PREFEITURA MUNICIPAL
SANTA CRUZ DO SUL
SECRETARIA DE OBRAS E INFRAESTRUTURA

PROJETO:
Rua José Severino Pick e Charlotte Mandler

LOCAL:
SANTA CRUZ DO SUL - RS

SECRETÁRIO DE OBRAS E INFRAESTRUTURA:
FRANCISCO CARLOS SMIDT
SECRETÁRIO DE OBRAS E INFRAESTRUTURA
RESP. PROJETO:
EVERTON HENRIQUE FERREIRA
ENGENHEIRO CIVIL - CREA/RS 227.983

Extensão:
911,32 m
DATA:
MAI/2025
DESENHO:
MARCELO YAVARES
ESCALA:
Indicada

DISCIPLINARIZAÇÃO:
Projeto Geométrico - Seções Longitudinais e Transversais

PRONÓCIO:
01/01